

MAPA DO CELOW PROJEKTOWYCH

Oznaczenie kancelaryjne zgłoszenia pracy geodezyjnej	GK.6640.709.2017
Miejscowość	PRZEWORNO
Jednostka ewidencyjna	021703 2
Obręb ewidencyjny	0013
Skala mapy	PRZEWORNO
Nazwa układu współrzędnych	1:500
Oznaczenie granic obszaru, który był przedmiotem aktualizacji	prostopadłych płaskich wysokości 2000/6 Kronsztafc
Informacje dotyczące granic	6.139.13.14.3.4
Służebności gruntowe mające wpływ na zagospodarowanie gruntów zlokalizowanych w granicach projektowanej inwestycji	Nie badano
Kontur użytku gruntowego, który nie jest ujawniony w bazie danych ewidencji gruntów i budynków
Numer sekcji mapy	GEODEZYJA UPRAWNIENI

m.p. **imię i nazwisko, nr uprawnień oraz data i podpis geodety uprawnionego**

mgr inż. Michał Borowicz
Usługi Geodezyjno Kartograficzne
MICHAŁ BOROWICZ
SZCZAWIN 32, 57-100 STRZELCZYN
tel. kom. 0601 177 915
NIP 914-147-41-47 Regon 020277157

Podlega za się, za niniejszy dokument został opracowany w wyniku prac geodezyjnych i kartograficznych, których rezultaty zawieszono w formie technicznej wpisanej do ewidencji materiałów planów (wzrostu zasobu geodezyjnego i kartograficznego)	Staryta Strzeliński
Organ prowadzący barometryczny zasób geodezyjny i kartograficzny	P.0247
Identyfikator ewidencyjny mapowemu zasobu opublikowanego	
Data wpisania operacji technicznej do ewidencji materiałów zasobu	
Imię, nazwisko i podpis osoby reprezentującej organ	


Joze Zabatek
Podinspector ds. Geodezji

LEGENDA:

②	ISTNIEJACE TRYBUNY DO ROZBIÓRKI
③	ISTNIEJACE LINIA ENA DO LIKwidACJI
- - -	ZAKRES OPRACOWANIA

Potwierdzam zgodność z oryginałem mapy do celów projektowych

MAREK JEDRYŚIAK
 mgr inż. arch. nr uprawnień 34/89/Lw

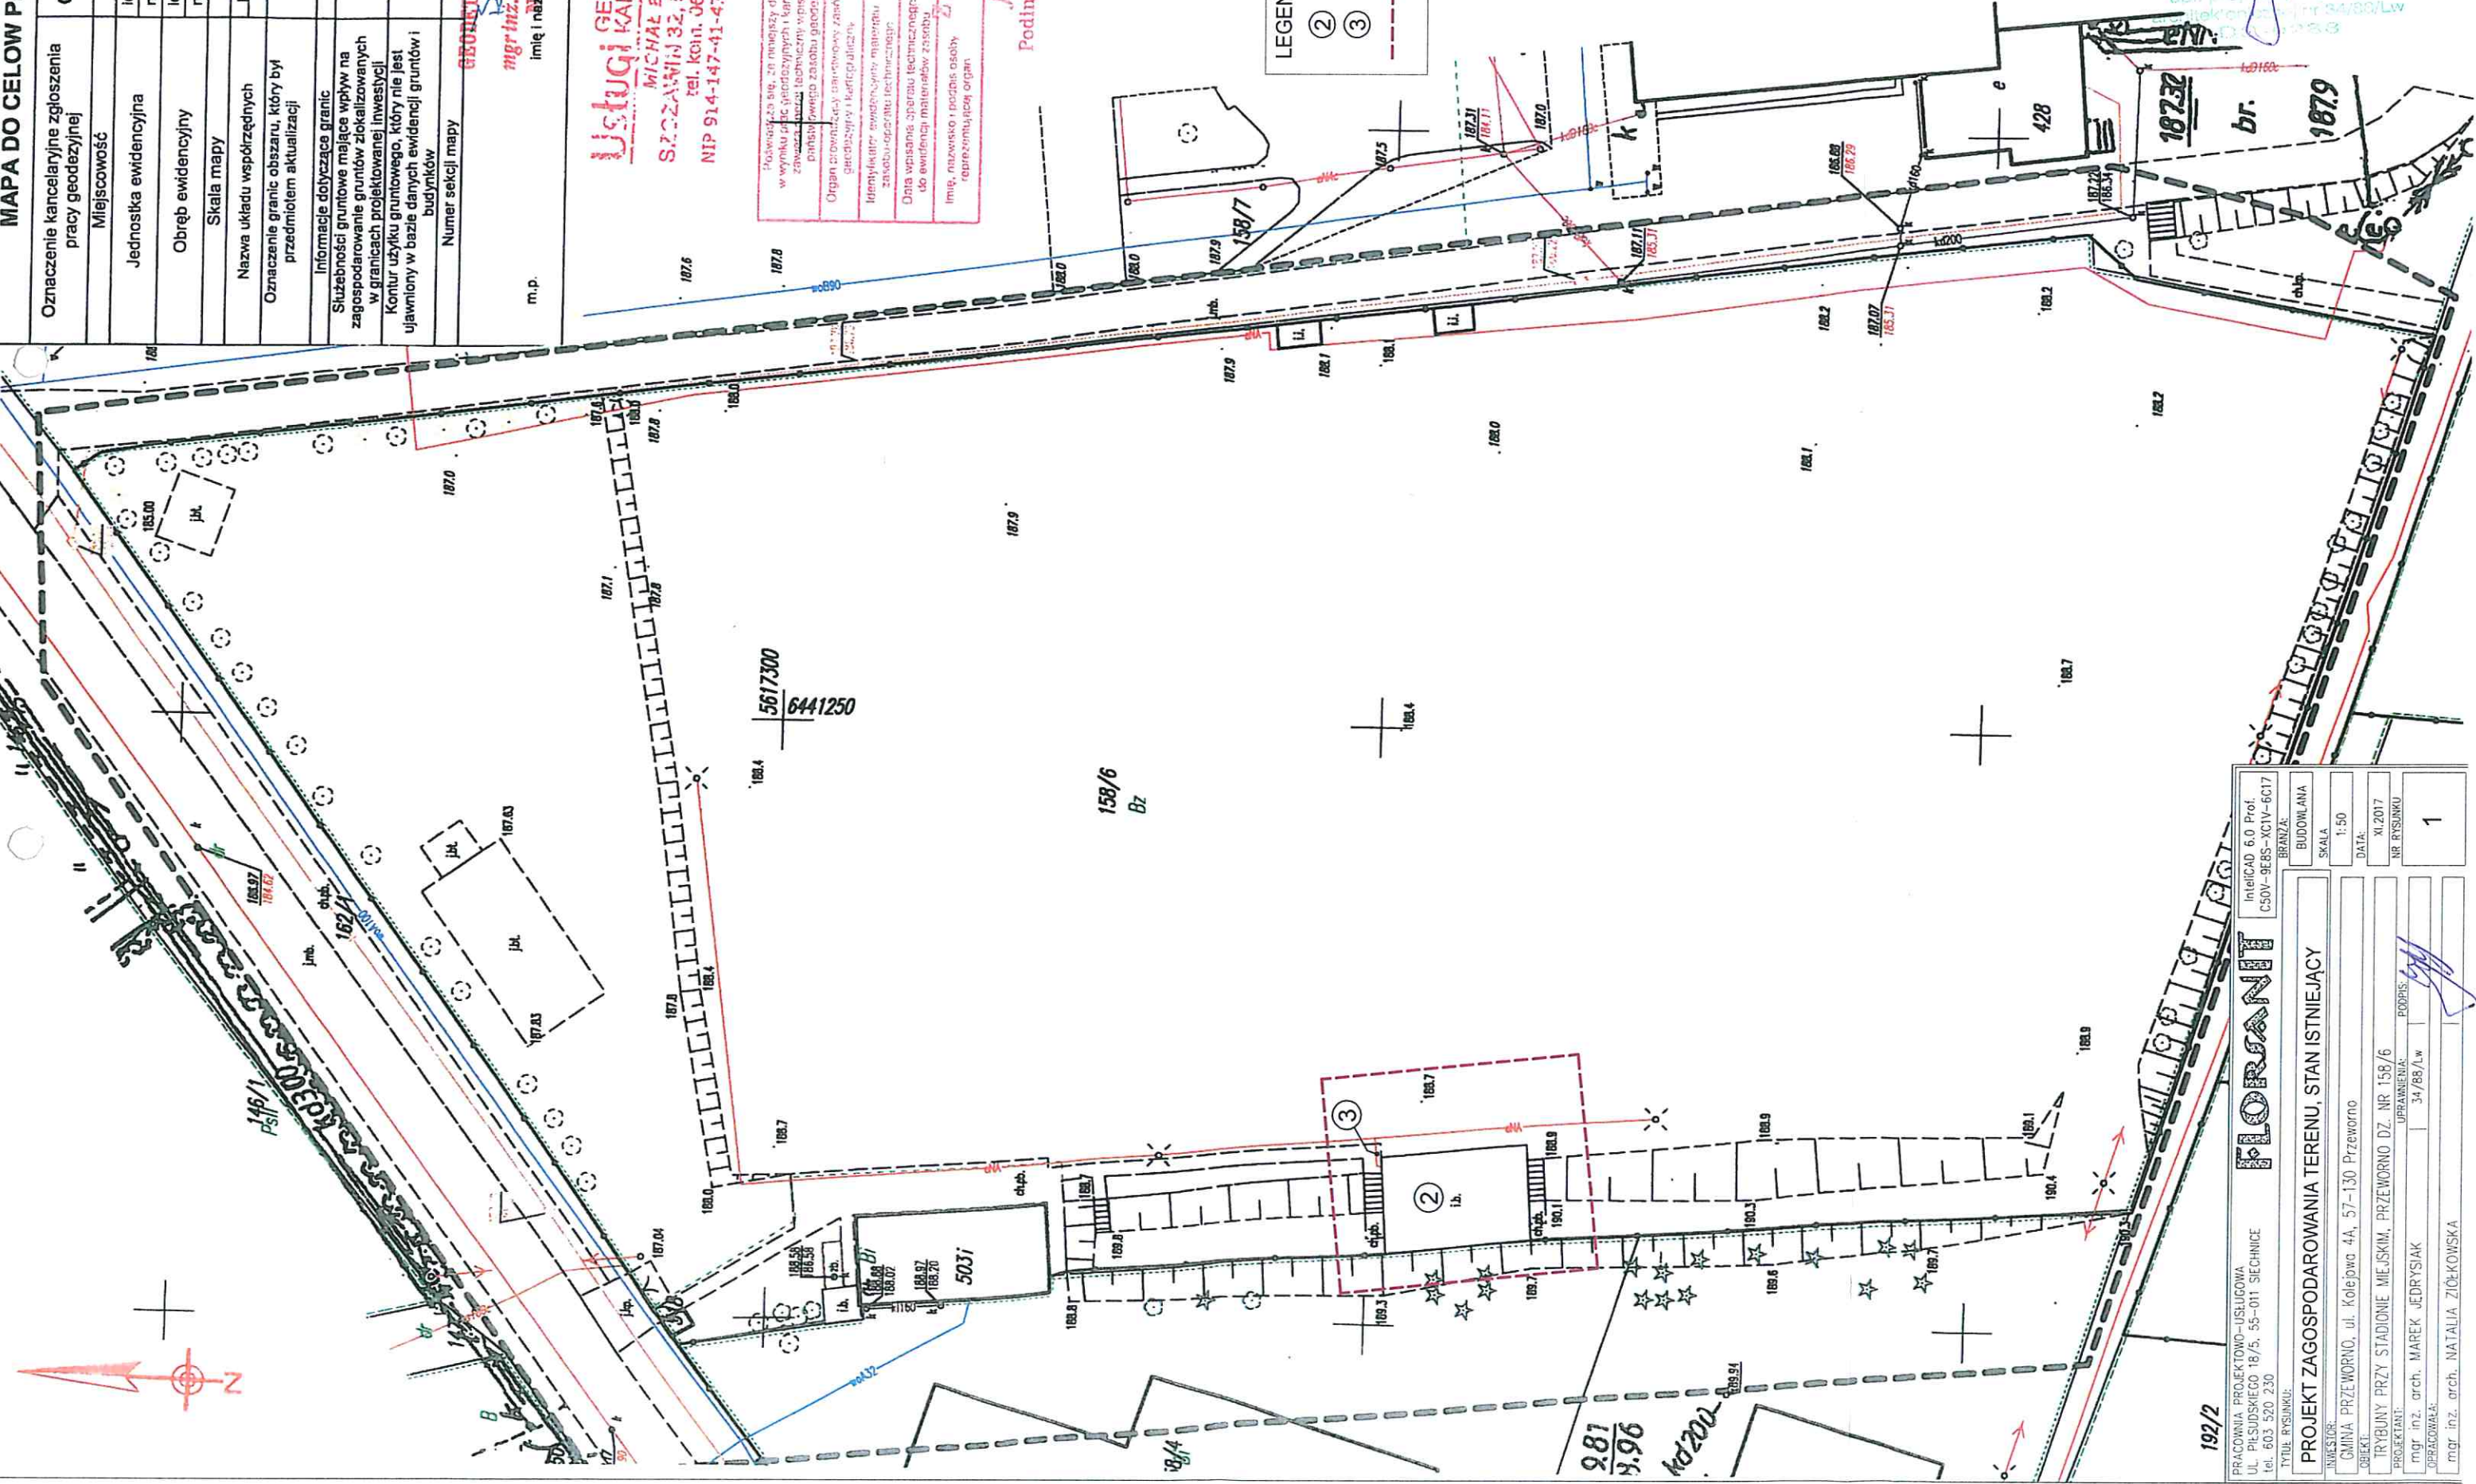

PRACOWNIA PROJEKTOWO-USŁUGOWA UL. PHSUDSKIEGO 18/5, 55-011 SIECHNICE tel. 603 520 230	FLORENT	IntelicAD 6.0 Prof. C50V-REBS-XCIV-6C17
Tytuł rysunku: PROJEKT ZAGOSPODAROWANIA TERENU, STAN ISTNIEJACY	BRANŻA: BUDOWLANA	SKALA: 1:50
INWESJOR: GMINA PRZEWORNO, ul. Kolejowa 4A, 57-130 Przeworno	DATA: XII.2017	NR RYSUNKU: 1
PROJEKTANT: mgr inż. arch. MAREK JEDRYŚIAK	UPRAWNIENIA: 34/89/Lw	
OPRACOWAŁA: mgr inż. arch. NATALIA ZIÓC-KOWSKA		