


Obreń: 0006, Jęglowa
Działka: 218/2
GK.6640.423.2017

MAPA DO CELÓW PROJEKTOWYCH

SKALA 1:500

Układ odniesienia: PL-ETRF89, układ wsp. płaskich: PL-2000 strefa 6 (18°), układ wys.: PL-KRON86-NH
Sekcje mapy: 6.140.13.18.2.2; 6.140.13.13.4.4

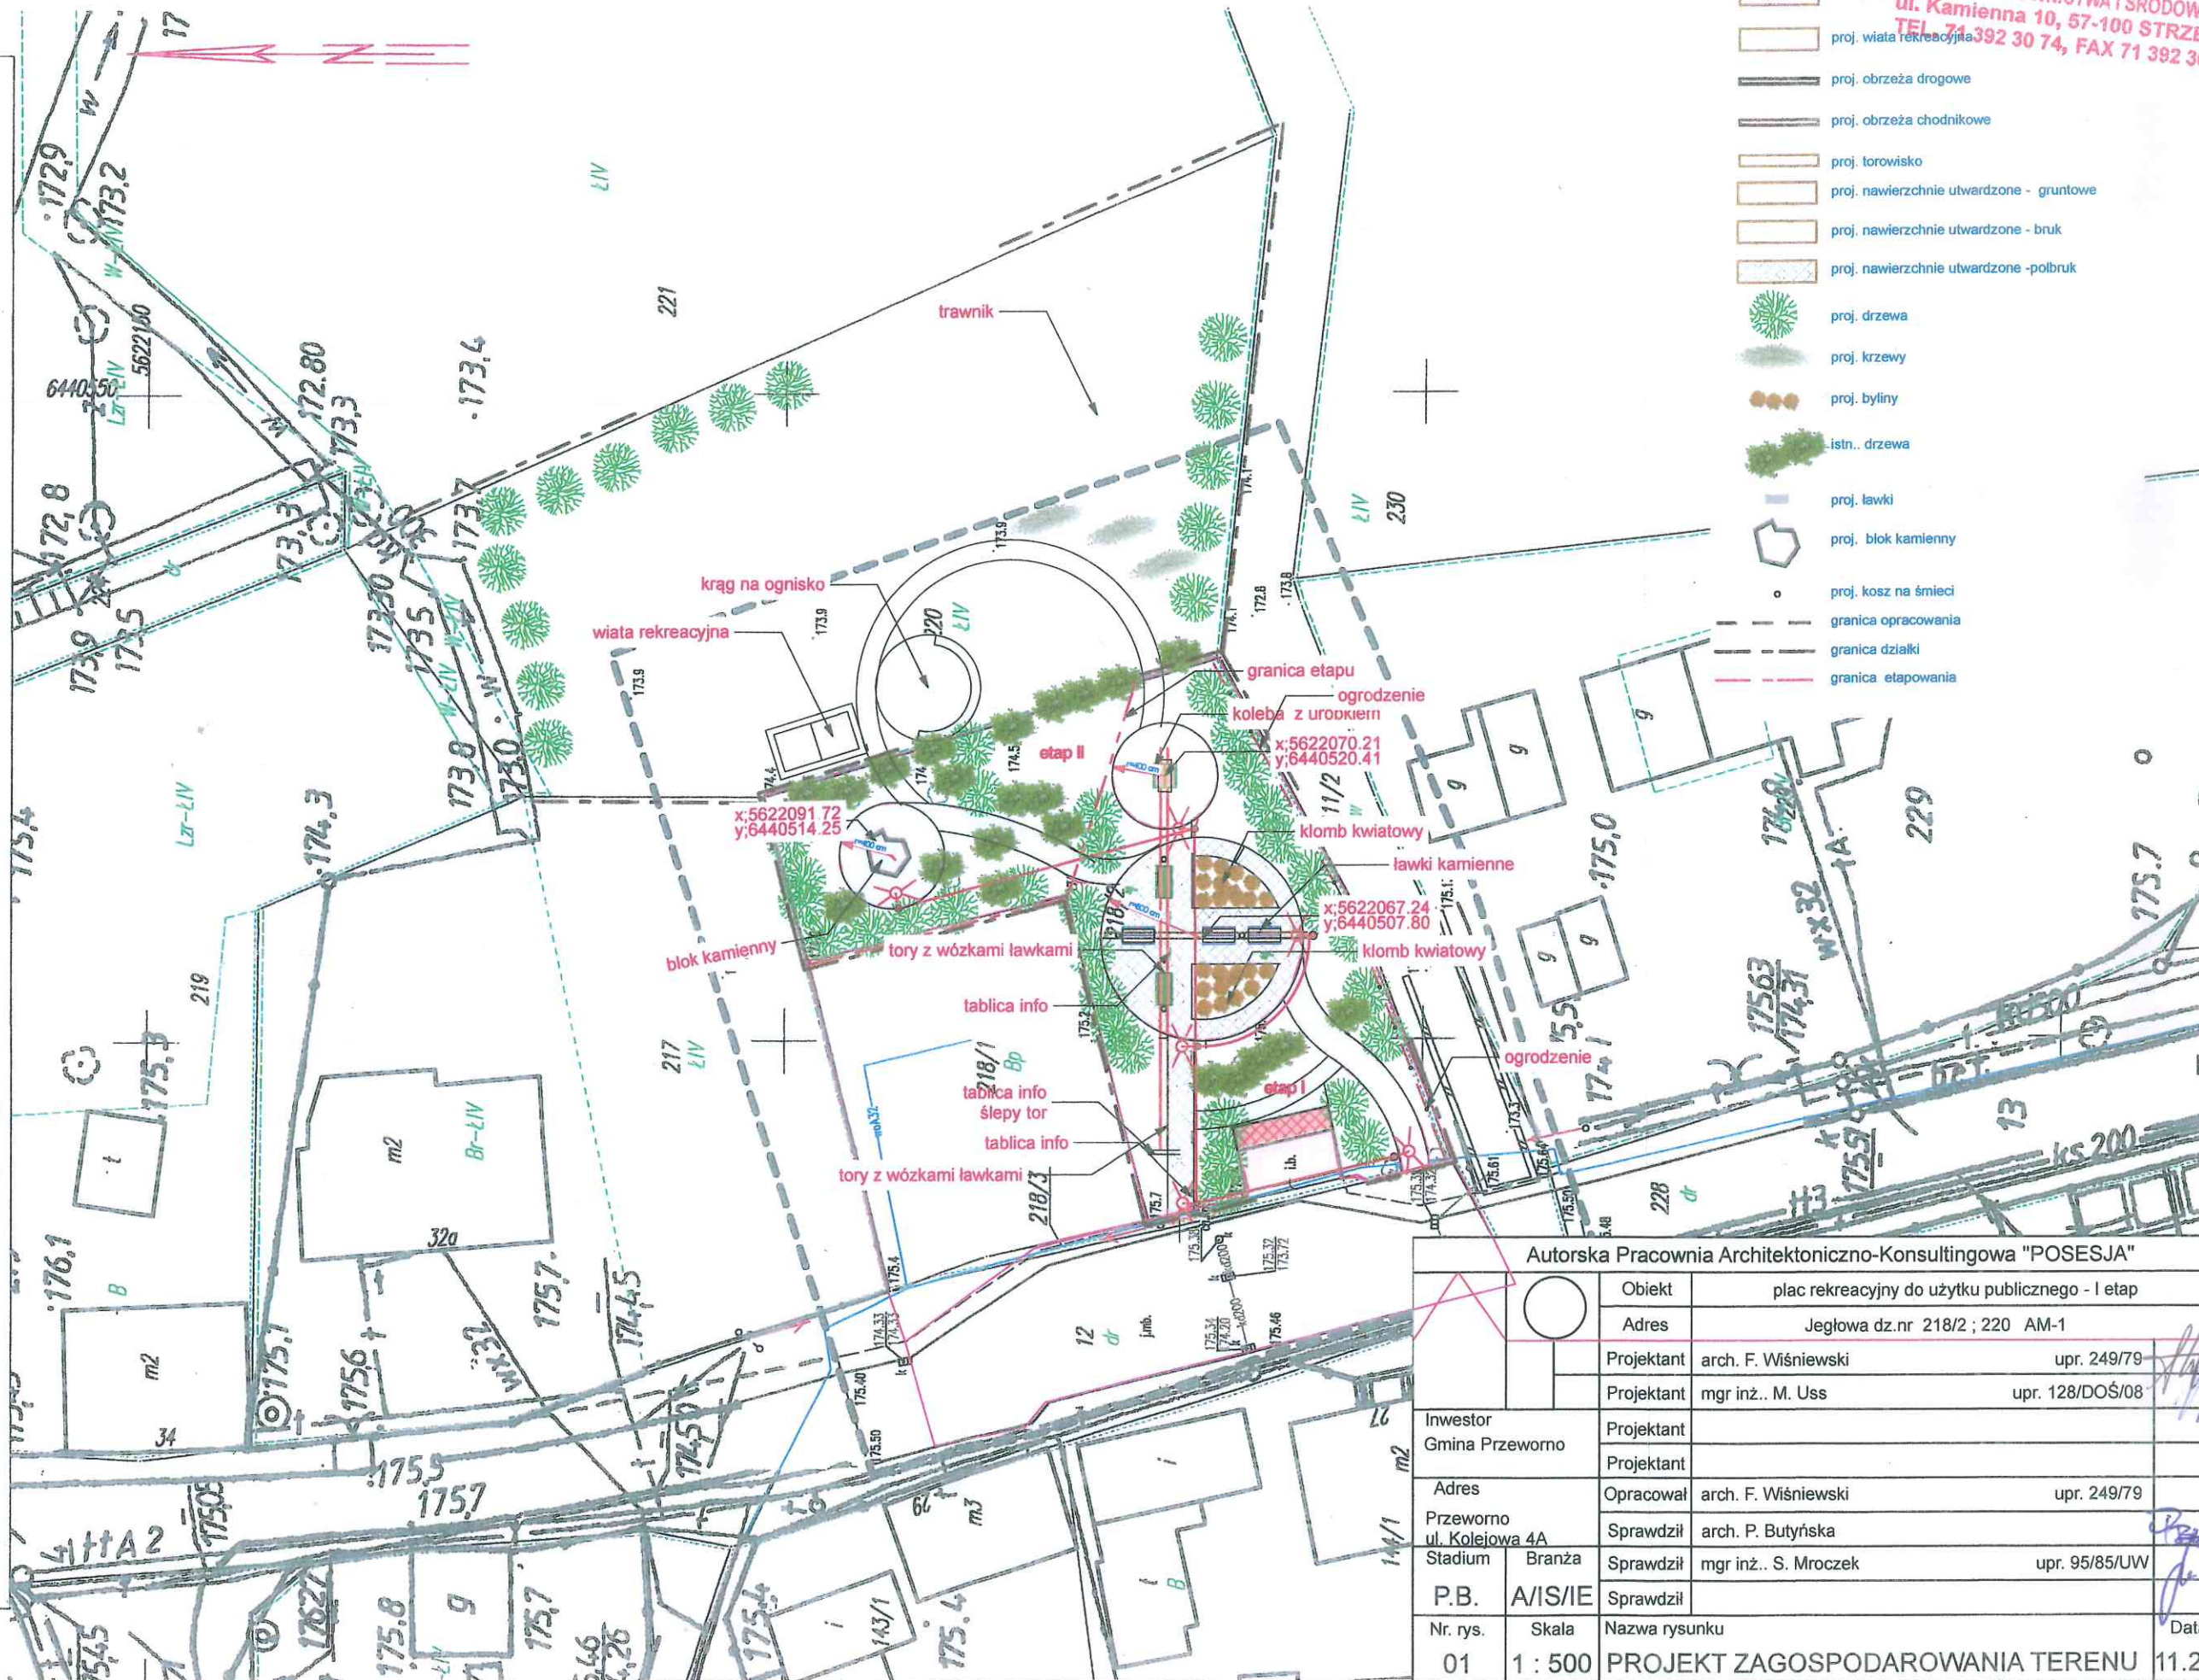

LEGENDA:
STAROSTWO POWIATOWE
W STRZELINIE
WYDZIAŁ BUDOWNICTWA I ŚRODOWISKA
ul. Kamienna 10, 57-100 STRZELIN
TEL. 71 392 30 74, FAX 71 392 30 15

- ib. istn. przystanek z wiatą handlową
- proj. wiaty rekreacyjnej
- proj. obrzeża drogowe
- proj. obrzeża chodnikowe
- proj. torowisko
- proj. nawierzchnie utwardzone - gruntowe
- proj. nawierzchnie utwardzone - bruk
- proj. nawierzchnie utwardzone - polbruk
- proj. drzewa
- proj. krzewy
- proj. byliny
- istn. drzewa
- proj. ławki
- proj. blok kamienny
- proj. kosz na śmieci
- granica opracowania
- granica działki
- granica etapowania

Autorska Pracownia Architektoniczno-Konsultingowa "POSESJA"			
	Obiekt	plac rekreacyjny do użytku publicznego - I etap	
	Adres	Jęglowa dz.nr 218/2 ; 220 AM-1	
	Projektant	arch. F. Wiśniewski	upr. 249/79
	Projektant	mgr inż.. M. Uss	upr. 128/DOŚ/08
Inwestor Gmina Przeworno	Projektant		
	Projektant		
Adres Przeworno ul. Kolejowa 4A	Opracował	arch. F. Wiśniewski	upr. 249/79
	Sprawdził	arch. P. Butyńska	
Stadium Branża	Sprawdził	mgr inż.. S. Mroczek	upr. 95/85/UW
	Sprawdził		
P.B.	A/IS/IE		
Nr. rys.	Skala	Nazwa rysunku	Data
01	1 : 500	PROJEKT ZAGOSPODAROWANIA TERENU	11.2017