


**STAROSTA STRZELIŃSKI**  
ul. Kamienna 10, 57-100 Strzelin

### MAPA ZASADNICZA ID: P.0217.2016.798\_1 SKALA 1:500

Układ odniesienia: PL-ETRF89, układ wsp. płaskich: PL-2000 strefa 6 (18°), układ wys.: PL-EVRF2007-NH  
Sekcje mapy: 6.139.13.14.3.3; 6.139.13.14.3.4

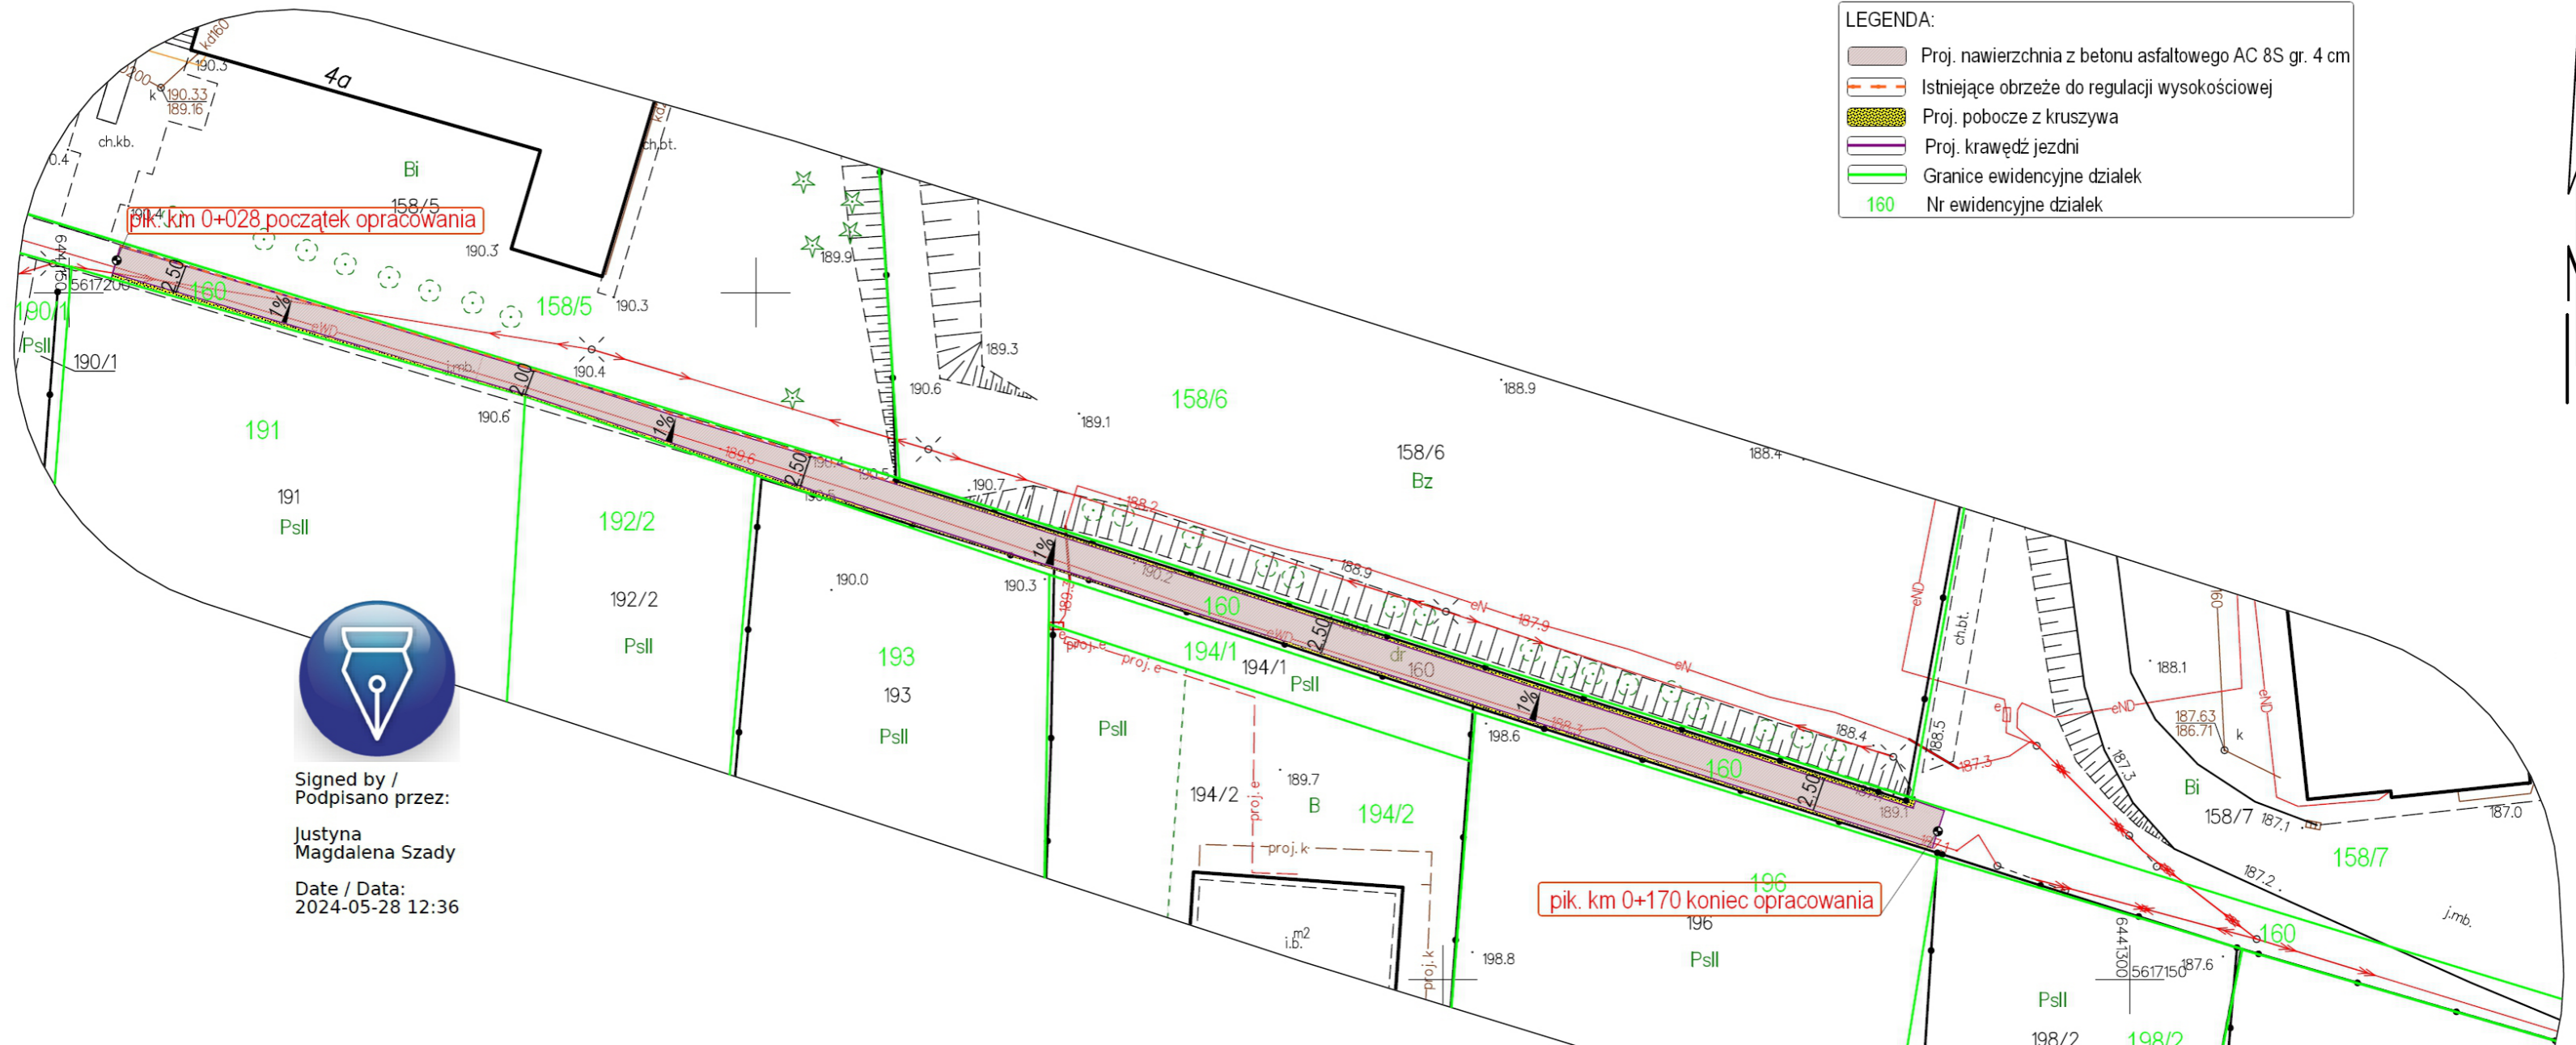

**LEGENDA:**

- Proj. nawierzchnia z betonu asfaltowego AC 8S gr. 4 cm
- Istniejące obrzeże do regulacji wysokościowej
- Proj. pobocze z kruszywa
- Proj. krawędź jezdni
- Granice ewidencyjne działek
- 160** Nr ewidencyjne działek



Signed by /  
Podpisano przez:  
  
Justyna  
Magdalena Szady  
  
Date / Data:  
2024-05-28 12:36

INWESTOR		GMINA PRZEWORNO UL. KOLEJOWA 4a 57-130 PRZEWORNO		JEDNOSTKA PROJEKTOWA		LGM FIRMA LGM			
NAZWA INWESTYCJI								Stadium	DOK. TECH
PRZEBUDOWA DROGI GMINNEJ WEWNĘTRZNEJ NA DZ.EWID. 160 OBRĘB PRZEWORNO								Data	06-2024
NAZWA RYSUNKU								Skala	1:500
PROJEKT ZAGOSPODAROWANIA TERENU								Nr rys.	D-1
PROJEKTANT	imię i nazwisko	Specjalność	Nr uprawnień	Podpis					
	mgr inż. Krzysztof Jaźwiński	drogowa	LOD/2252/POOD/13						