



ELEVACJA SZCZYTOWA

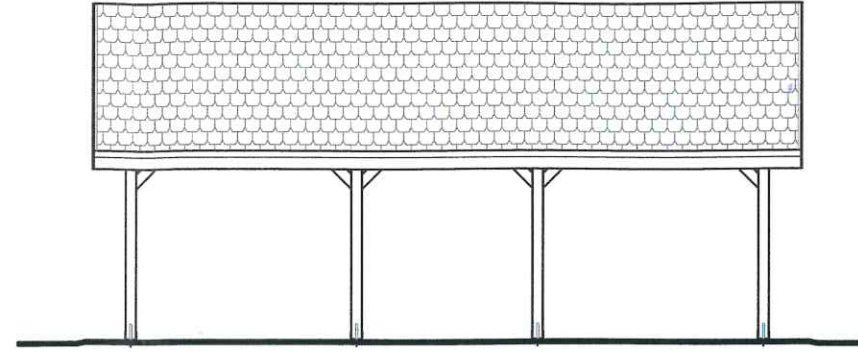


ELEVACJA BOCZNA

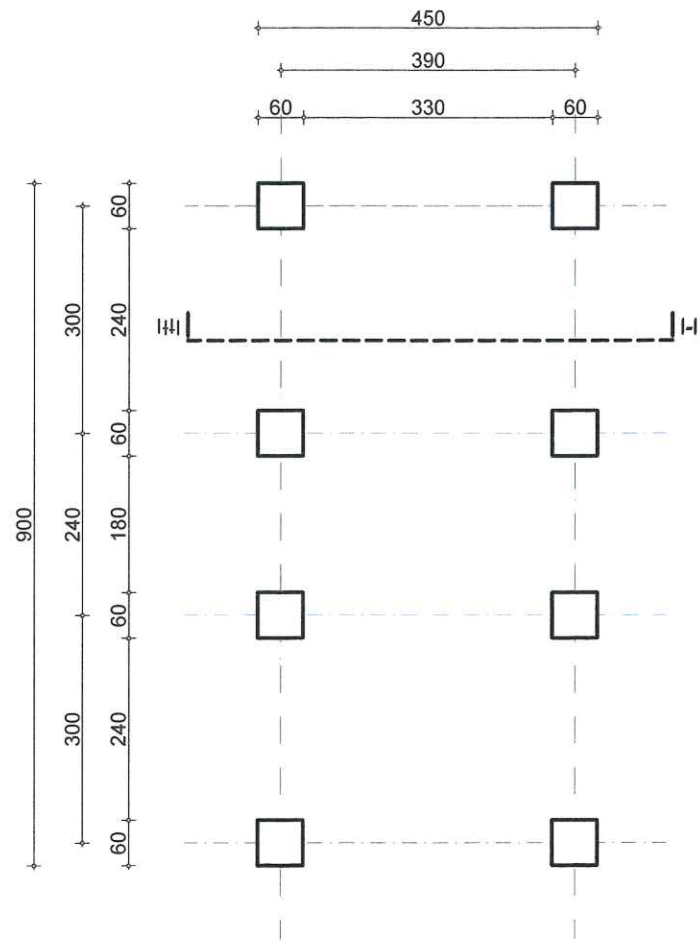

RZUT FUNDAMENTÓW

Beton C16/20
Stal A0 34Gs
zbrojenie 4 \varnothing 14
strzemiona \varnothing 6 co 20cm

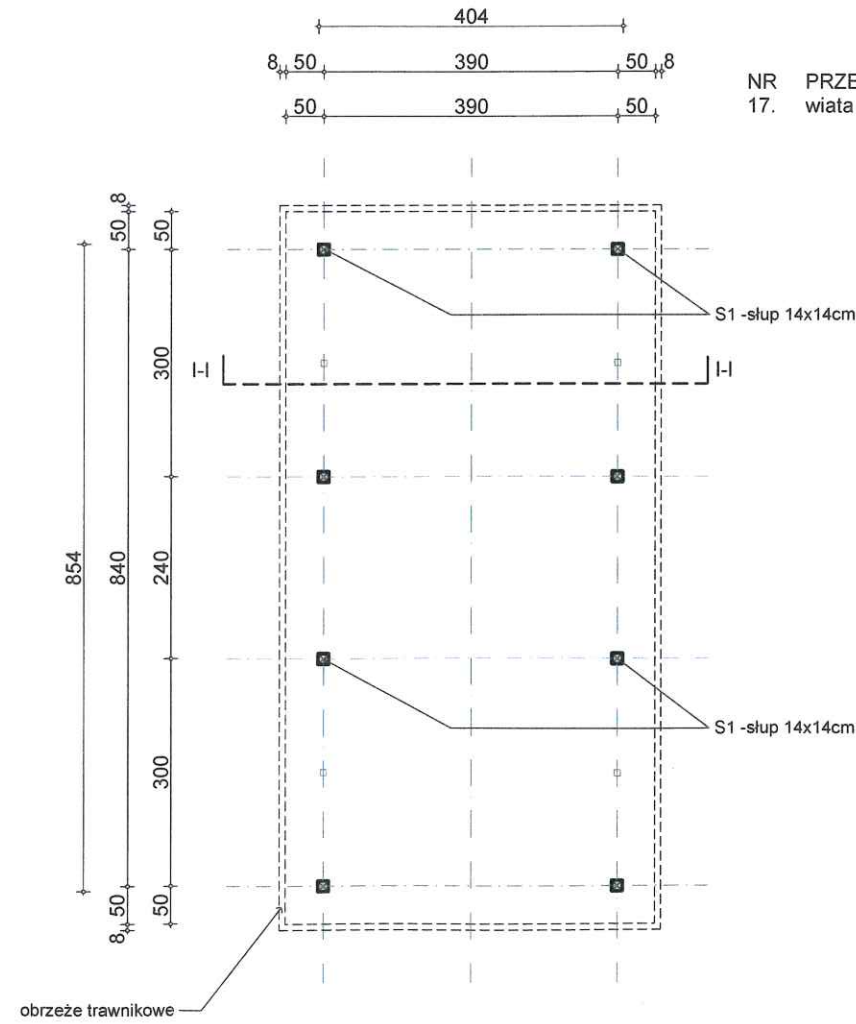

RZUT PRZYZIEMIA

NR PRZEZNACZENIE
17. wiaty rekreacyjna

POWIERZCHNIA
34,5m²

ZAKŁAD WIELOBRANŻOWY REM-EL		<small>arch. TOMASZ BUTYŃSKI UL. NOWODWORSKA 17 57-230 LEGNICA</small>	
Date	20.11.2023r	Objekt	WIATA O FUNKCJI REKREACYJNEJ
Branch	A. K.	Address	ROZŃÓW dz. nr 234/5
Projectant	P.B.	Projectant	mgr inż. arch. P. BUTYŃSKA
Projectant		Projectant	mgr inż. arch. T. BUTYŃSKI
Name of drawing	ELEVACJE RZUT FUNDAMENTÓW, RZUT PRZYZIEMIA		Scale 1 : 100
			Drawing No. 1/A