


mgr inż. architekt.
MAREK JEDRYŚIAK
 upr. proj. w sp. z o.o. i inż. architekta
 architekt (12285) N 12 1483/Lw
 DS-5288

| | | | | |
|--|--------------------------|------------------|------------------|--|
| PRACOWNIA PROJEKTOWO-USŁUGOWA UL. PIŁSUDSKIEGO 18/5, 55-011 SIECHNICE tel. 603 520 230 | | FLORSANIT | | InteliCAD 6.0 Prof. C50V-9E8S-XC1V-6C17 |
| TYTUŁ RYSUNKU: TRYBUNY - WIDOK Z GÓRY, STAN ISTNIEJĄCY | | | | |
| INWESTOR: GMINA PRZEWORNO, ul. Kolejowa 4A, 57-130 Przeworno | | | | BRANŻA: BUDOWLANA |
| OBIEKT: TRYBUNY PRZY STADIONIE MIEJSKIM, PRZEWORNO DZ. NR 158/6 | | | | SKALA: 1:100 |
| PROJEKTANT: mgr inż. arch. MAREK JEDRYŚIAK | UPRAWNIENIA: 34/88/Lw | PODPIS: | DATA: XI.2017 | |
| OPRACOWAŁA: mgr inż. arch. NATALIA ZIÓŁKOWSKA | | | | NR RYSUNKU: 2 |

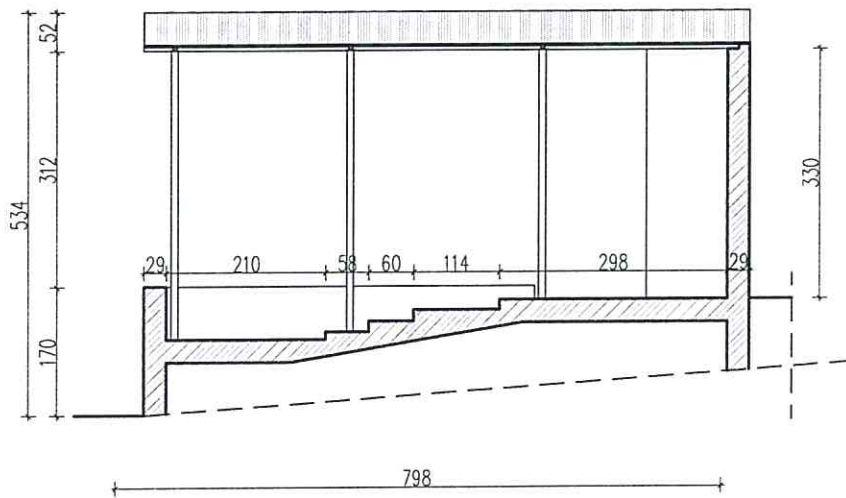

mgr inż. architektura
MAREK JEDRYŚIAK
 upr. stro. w specjalizacji
 architektura wnętrz nr 010034/W
 DZ. 0262

PRACOWNIA PROJEKTOWO-USŁUGOWA
 UL. PIŁSUDSKIEGO 18/5, 55-011 SIECHNICE
 tel. 603 520 230

FLORSANIT

InteliCAD 6.0 Prof.
 C50V-9EBS-XC1V-6C17

TYTUŁ RYSUNKU:

PRZEKRÓJ A-A, STAN ISTNIEJĄCY

INWESTOR:

GMINA PRZEWORNO, ul. Kolejowa 4A, 57-130 Przeworno

OBIEKT:

TRYBUNY PRZY STADIONIE MIEJSKIM, PRZEWORNO DZ. NR 158/6

PROJEKTANT:

mgr inż. arch. MAREK JEDRYŚIAK

UPRAWNIENIA:

34/88/Lw

PODPIS:

OPRACOWAŁA:

mgr inż. arch. NATALIA ZIÓŁKOWSKA

BRANŻA:

BUDOWLANA

SKALA:

1:100

DATA:

IX.2017

NR RYSUNKU

3