

MAPA DO CELOW PROJEKTOWYCH

Oznaczenie kancelaryjne zgłoszenia pracy geodezyjnej		GK.6640.709.2017	
Miejscowość		PRZEWORNO	
Jednostka ewidencyjna		Identyfikator	021703 2
Obręb ewidencyjny		Identyfikator	0013
Skala mapy		Identyfikator	PRZEWORNO
Nazwa układu współrzędnych		prostopadłych płaskich	2000/06
Oznaczenie granic obszaru, który był przedmiotem aktualizacji		wysokości	Kronsztafc
Informacje dotyczące granic			
Służebności gruntuowe mające wpływ na zagospodarowanie gruntów zlokalizowanych w granicach projektowanej inwestycji			
Kontur użytku gruntowego, który nie jest ujawniony w bazie danych ewidencji gruntów i budynków			
Numer sekcji mapy		6.139.13.14.3.4	

m.p. **GEODEZYJA UPRAWNIENI**
mgr inż. Michał Borowicz
 imię i nazwisko nr uprawnień oraz data i podpis geodety uprawnionego

Usługi GEODEZYJNO KARTOGRAFICZNE
MICHAŁ BOROWICZ
 SZCZAWIN 32, 57-100 STRZELCZYN
 tel. kom. 0601 177 915
 NIP 914-147-41-47 Regon 020277157

Podpisuję się, że niniejszy dokument został opracowany w wyniku prac geodezyjnych i kartograficznych, których rezultatem są powyższe dane techniczne, wpisane do ewidencji, materiałów planimetrycznego zasobu geodezyjnego i fotograficznego.


Organ prowadzący urzędowy zasób geodezyjny i kartograficzny
 Starosta Strzeliński
 P.0217
 Józef Zabiałek
 Podinspektor ds. Geodezji

LEGENDA:

- ① PROJEKTOWANE TRYBUNY
- ② ISTNIEJĄCE TRYBUNY DO ROZBIÓRKI
- ③ ISTNIEJĄCE LINIA ENA DO LIKWIDACJI
- ZAKRES OPRACOWANIA
- ▨ PROJ. TEREN UTWORZONY
- ▲ PROJ. WEJŚCIE NA TRYBUNY

Potwierdzam zgodność z oryginałem mapy do celów projektowych

mgr inż. Natalia Ziółkowska
 MAREK JEDRYSIAK
 34/88/Lw
 4

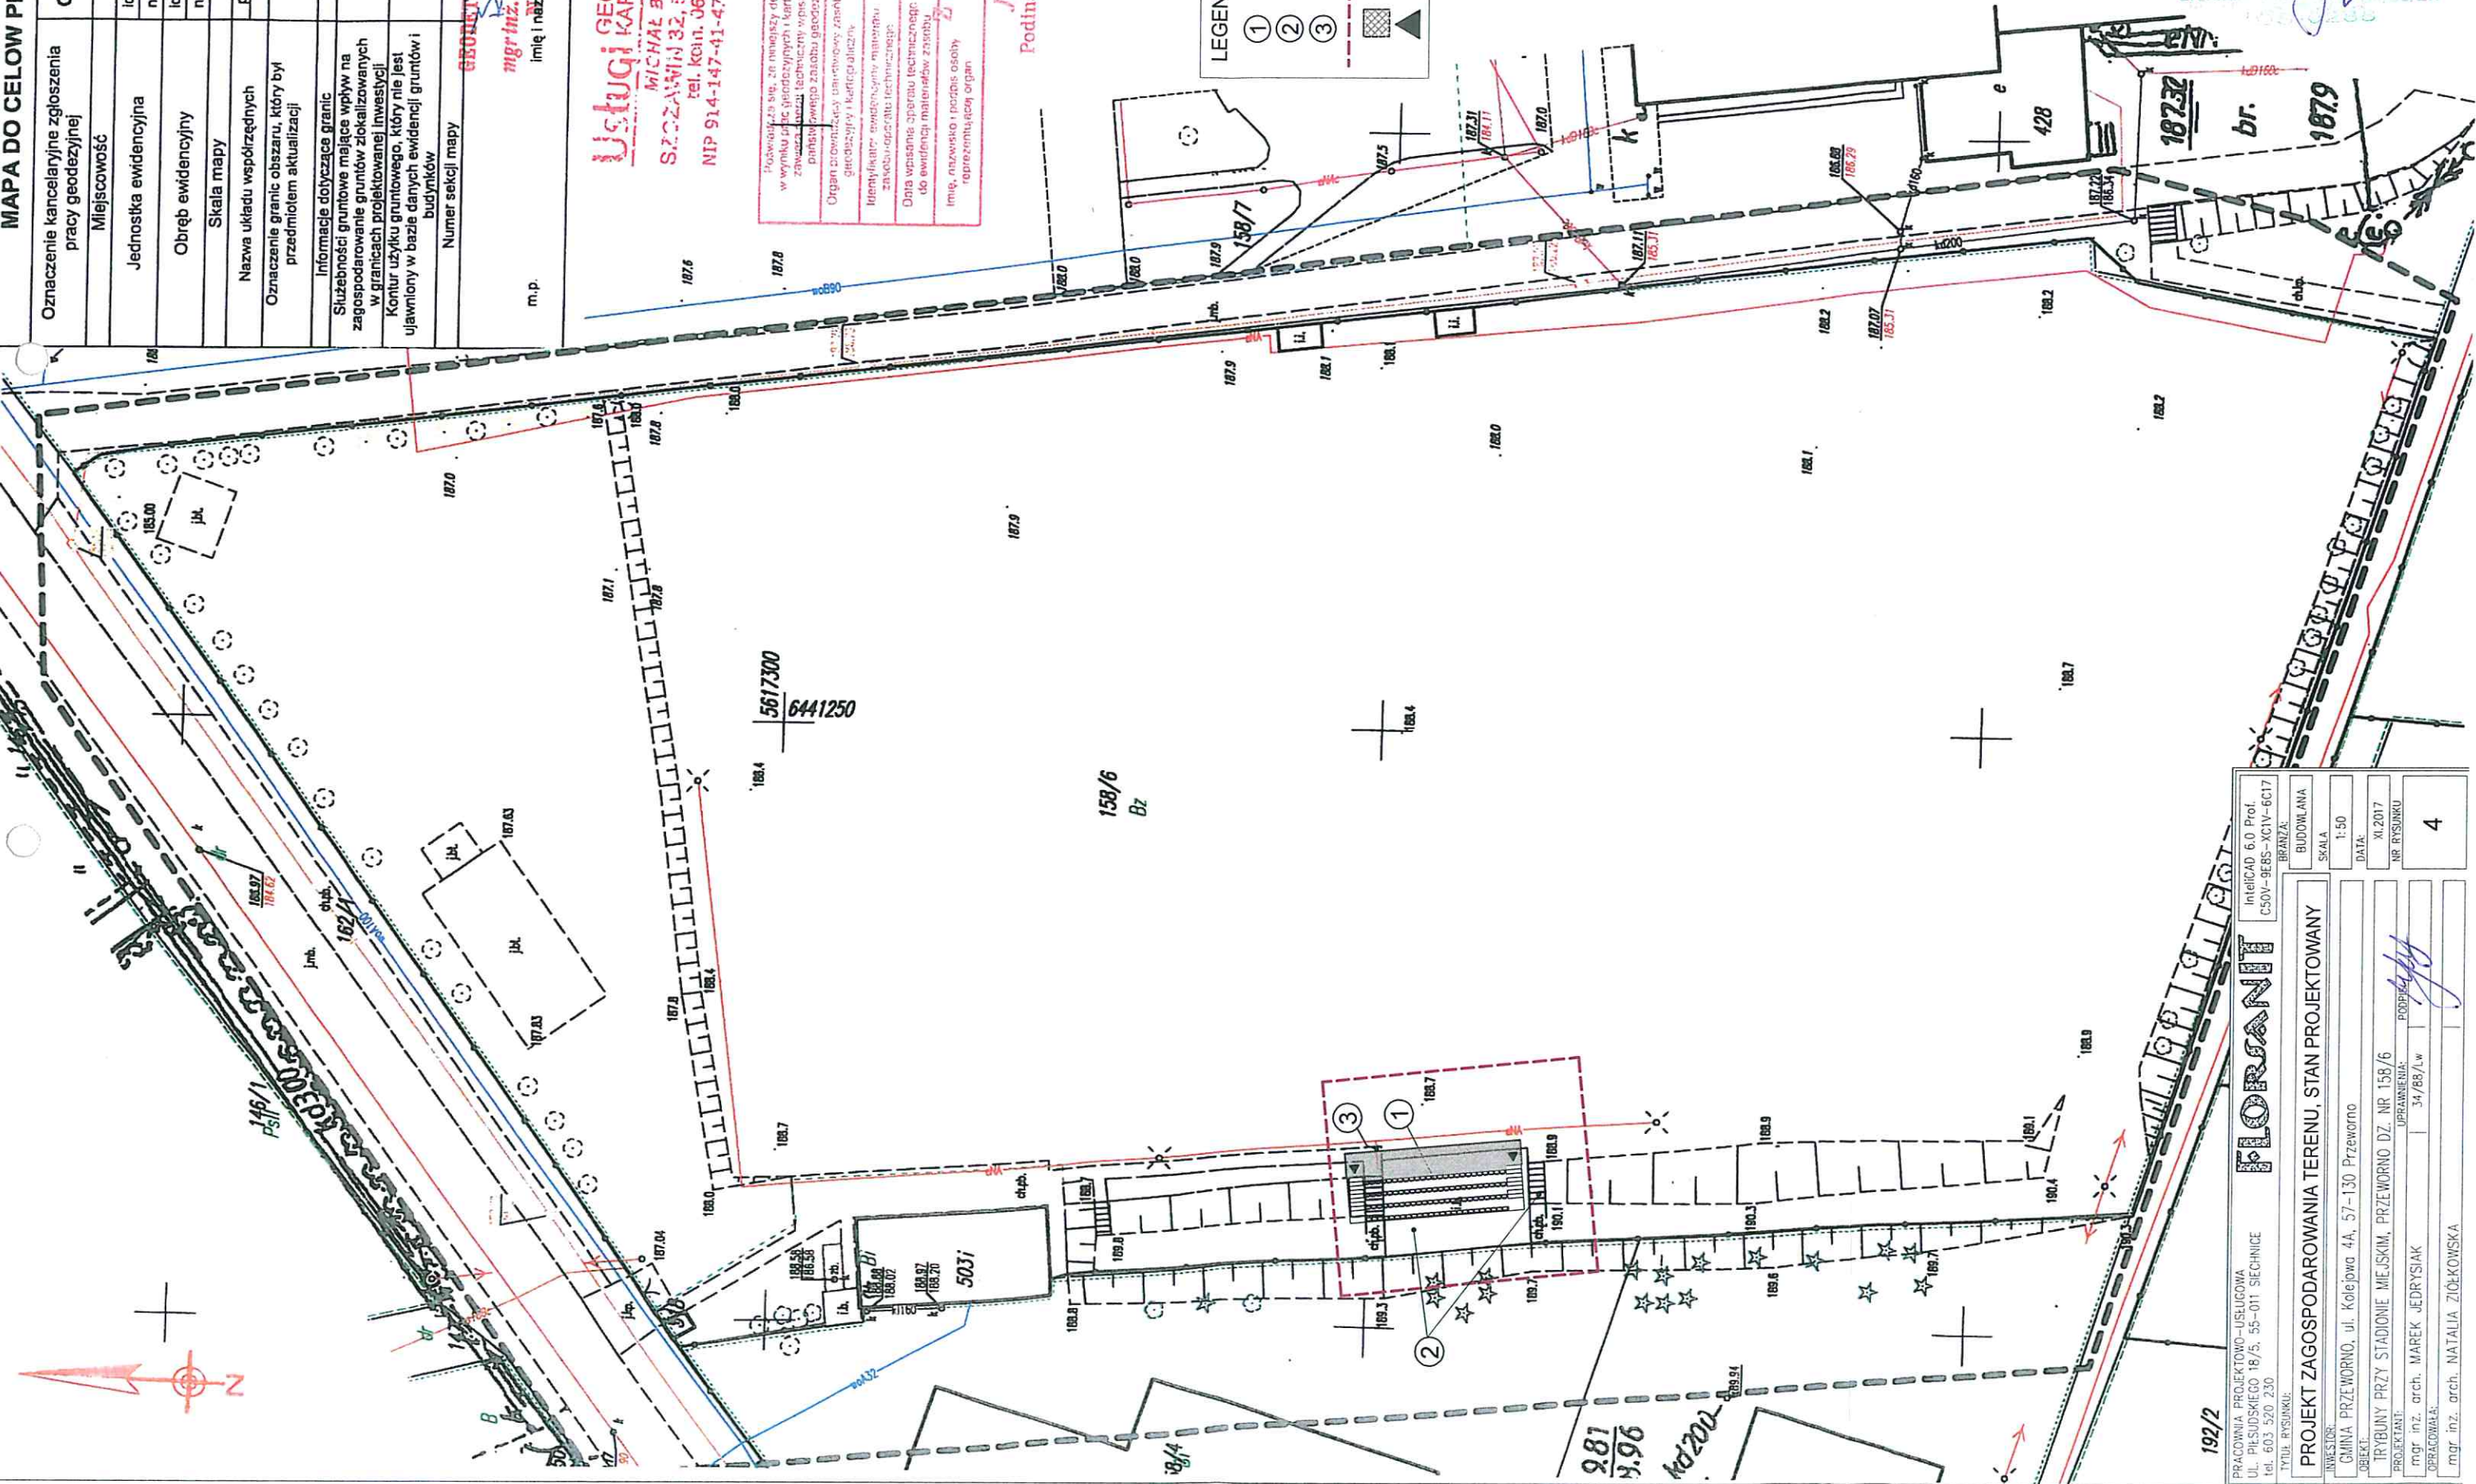

PRACOWNIA PROJEKTOWO-USŁUGOWA UL. PIŁSUDSKIEGO 18/5, 55-011 SIECHNICE tel. 603 520 230		InteliCAD 6.0 Prof. C50V-9E8S-XC1V-6C17	
Tytuł rysunku:		BRANŻA:	
PROJEKT ZAGOSPODAROWANIA TERENU, STAN PROJEKTOWANY		BUDOWLANA	
INWESTOR:		SKALA:	
GMINA PRZEWORNO, ul. Kolejowa 4A, 57-130 Przeworno		1:50	
OBIEKT:		DATA:	
TRYBUNY PRZY STADIONIE MIEJSKIM, PRZEWORNO DZ. NR 158/6		XI.2017	
PROJEKTANT:		NR RYSUNKU:	
mgr inż. arch. MAREK JEDRYSIAK		4	
OPRACOWAŁ:			
mgr inż. arch. NATALIA ZIÓLKOWSKA			