
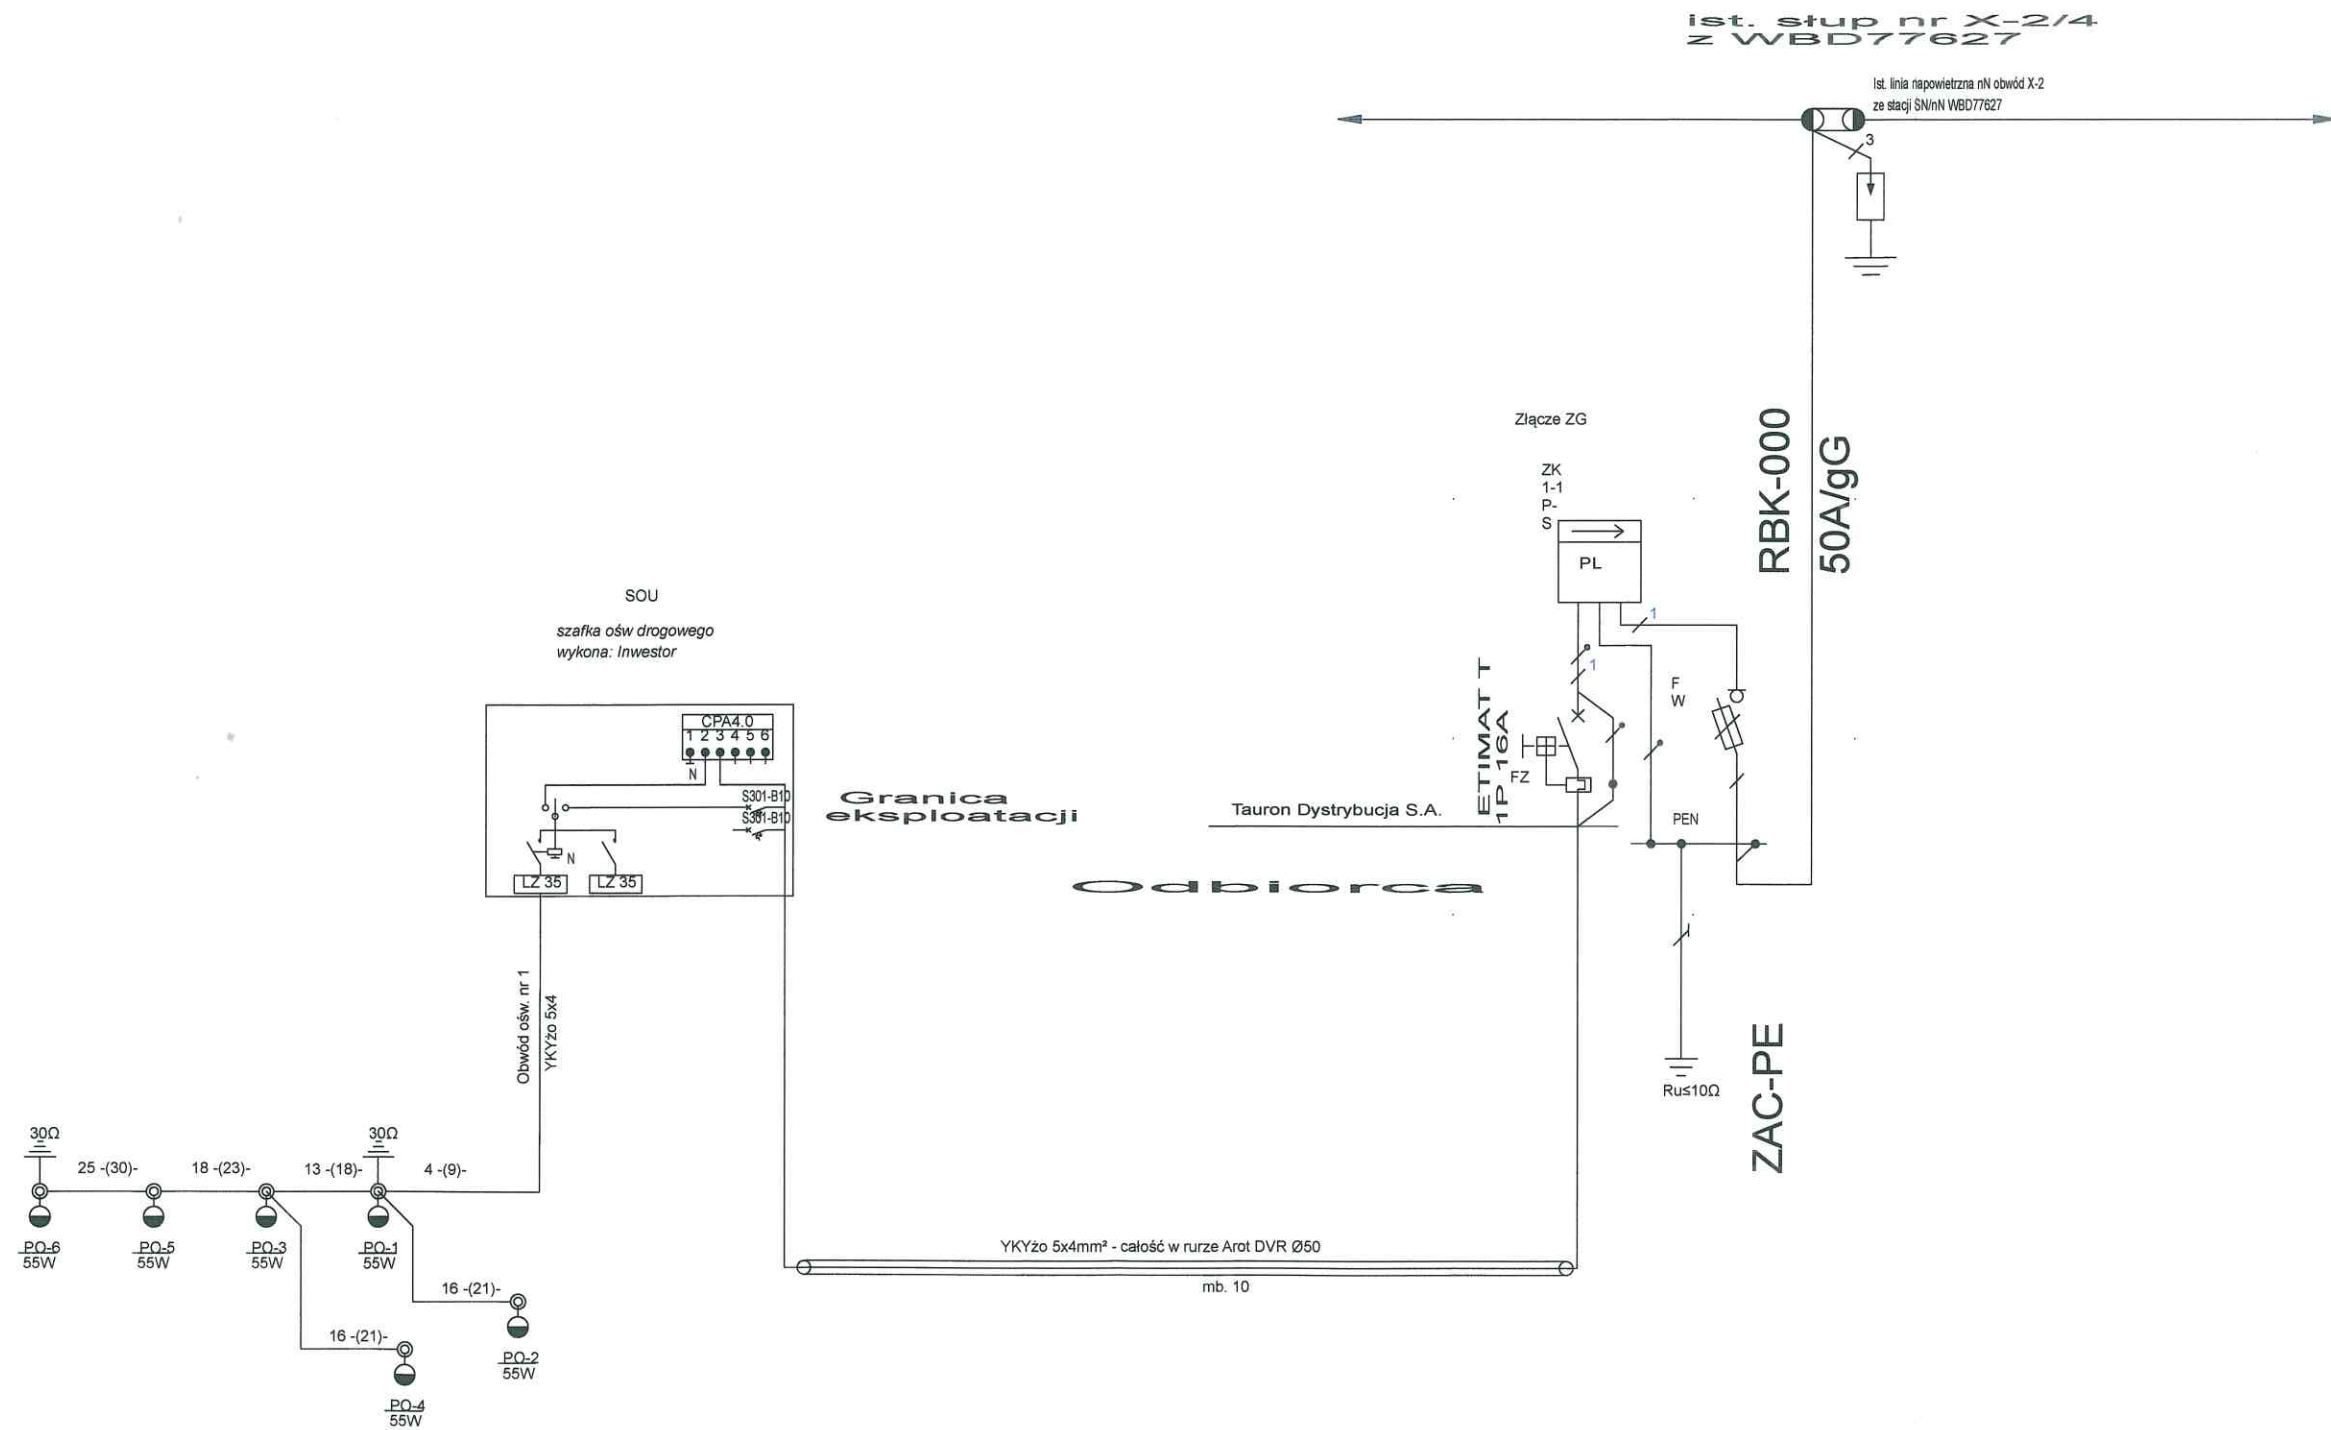



WYDZIAŁ BUDOWNICTWA I ŚROD
ul. Kamienna 10, 57-100 ST
TEL. 71 392 30 74, FAX 71 39

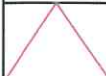

Autorska Pracownia Architektoniczno-Konsultingowa "POSESJA"					
		Obiekt	plac rekreacyjny do użytku publicznego		
		Adres	Jęglowa dz. 218/2 nr. AM-1		
		Projektant	mgr inż. Marek Uss	upr. 128/DOŚ/08	
		Projektant			
	Stadium	Branża	Opracował	arch. P. Butyńska	
P.B.	IE	Sprawdził	mgr inż. Stanisław Mroczek	upr. 95/85/UW	
Nr. rys.	Skala	Nazwa rysunku		Data	
2	1:100/100	SCHEMAT JEDNOKRESKOWY		01.2018	