

Nr karc.: GK.6642.235.2018


STAROSTA STRZELIŃSKI
ul. Kamienna 10, 57-100 Strzelin

Województwo: dolnośląskie
Powiat: strzeeliński
Jednostka ewidencyjna: 021703_2, Przeworno
Obręb: 0013, Przeworno

MAPA ZASADNICZA
SKALA 1:500

Układ odniesienia: PL-ETRF 89, układ wsp. płaskich: PL-2000 sfera 6 (18°), układ wys.: PL-KRON86-N

Poświadczam o zgodności niniejszej kopii z treścią mapy planimetrycznej zasobu geodezyjnego i kartograficznym	Mapa 3080
Organ prowadzący bankistwo i zasob geodezyjny i kartograficzny	Starosta Strzelin
Nazwa materiału zasobu	Mapa 3080
Identyfikacja przy pomocy numeru mapy	P.0217
Data wydania kopii	2 MAJ 2018
Wzrost i data urodzenia	Katarzyna Konopka
Wzrost i data urodzenia organu	Starosta Strzelin

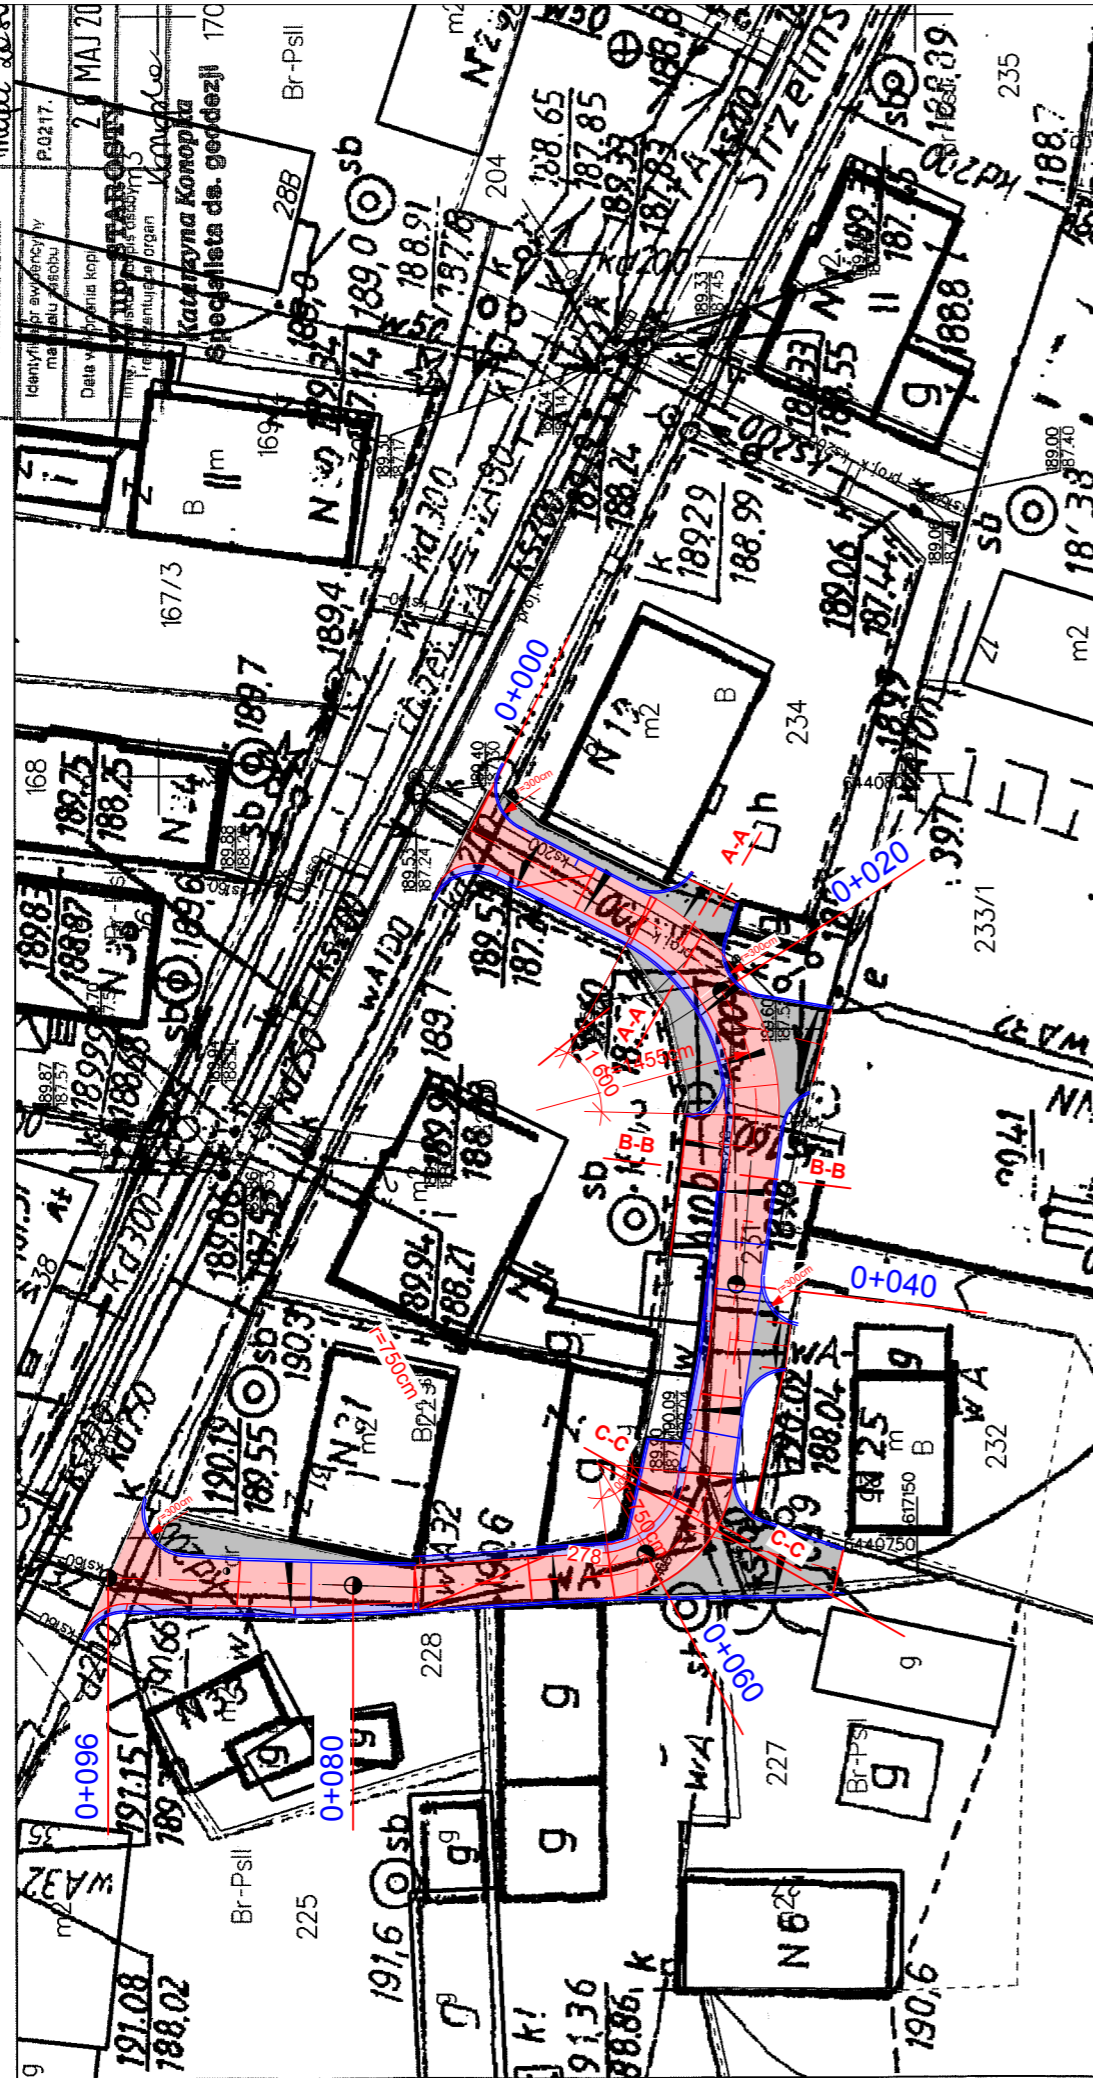

Strzelin dn. 28.05.2018
Sporządził(a) wyrys: Katarzyna Konopka

POŚWIADCZAM ZA ZGODNOŚĆ Z ORYGINAŁEM
KOPII MAPY DO CELÓW PROJEKTOWYCH

LEGENDA

- projektowana nawierzchnia bitumiczna
- projektowana nawierzchnia tłuczniowa
- istniejąca nawierzchnia tłuczniowa
- projektowane korytka ściekowe
- projektowany pref. opornik betonowy kątowy
- projektowane pobocze tłuczniowe
- projektowany krawężnik wtopiony
- projektowany krawężnik normalny

Autorska Pracownia Architektoniczno-Konsultingowa "POSESJA"			
Stadium	Branża	Obiekt	droga dojazdowa - remont
		Adres	Przeworno dz. nr. 231 AM-1
PB	D	Projektant	mgr inż. M. Gargasch upr.PDK/0211/PWOD/16
		Projektant	arch. F. Wiśniewski . upr. 249/79/WBPP
Nr. rys.	Skala	Opracował	arch. P. Butyńska
		Sprawdził	
1	1:100	Nazwa rysunku	PROJEKT ZGOSPODAROWANIA TERENU
		Data	06.2018