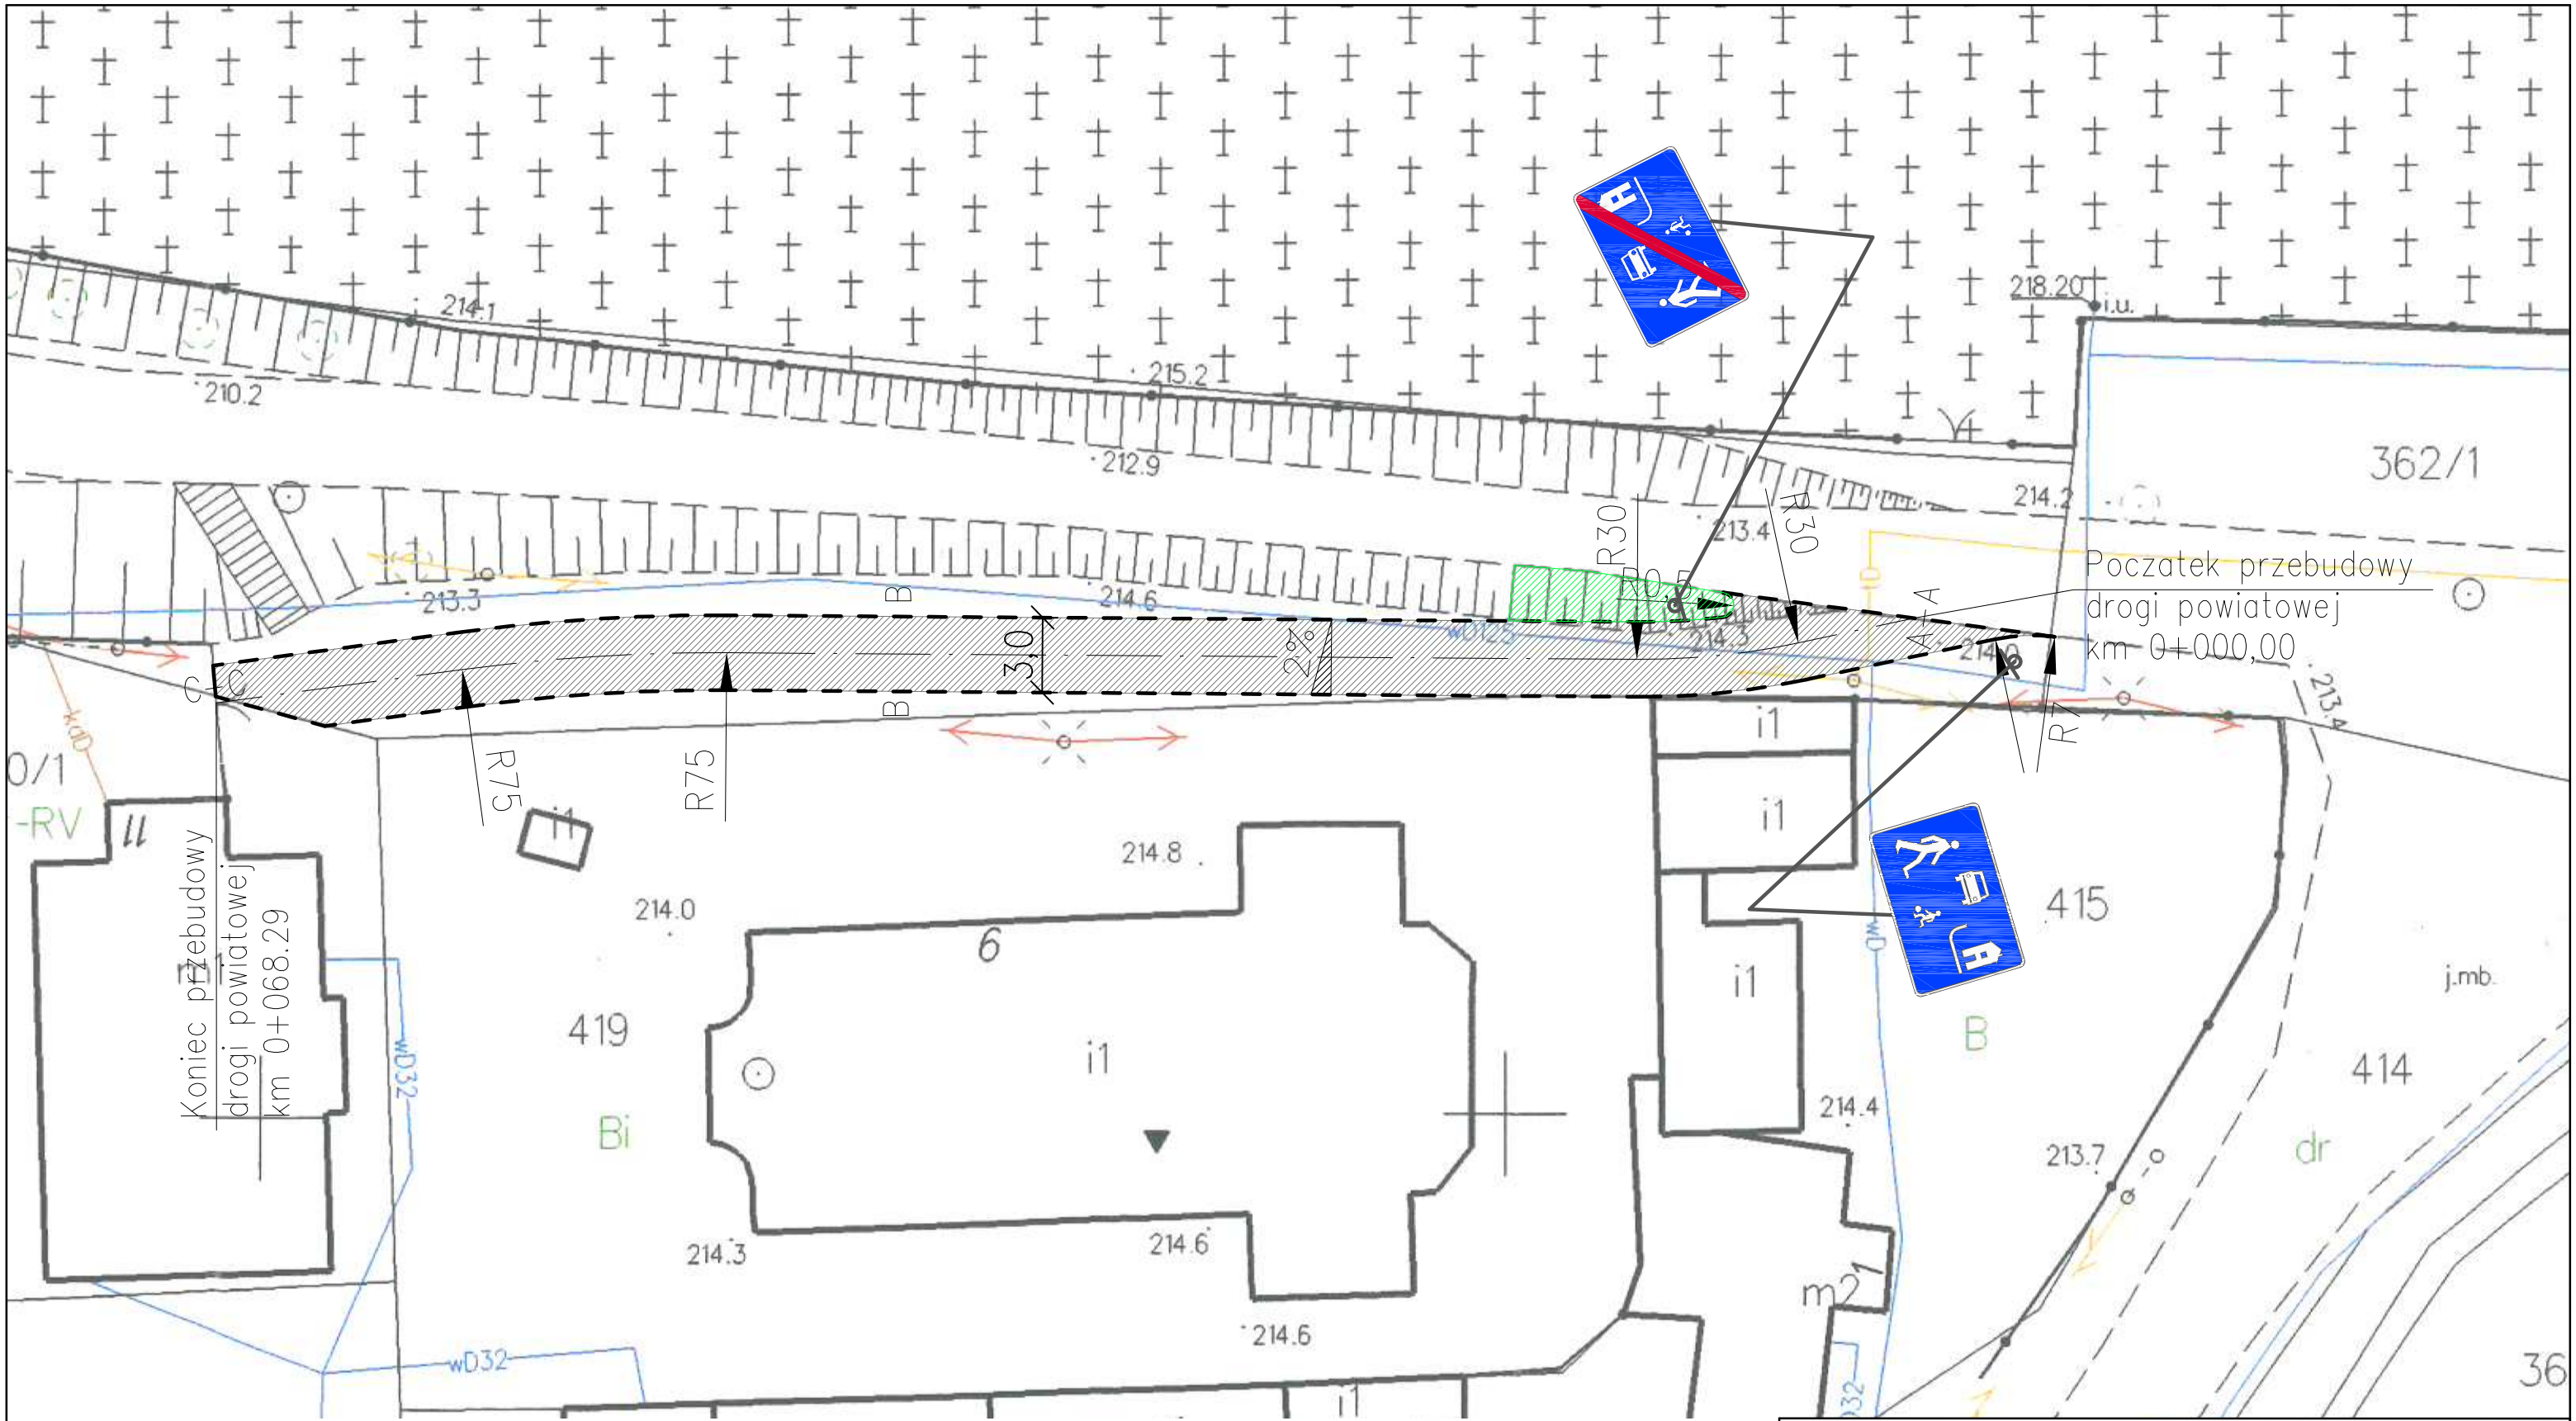

LEGENDA

- projektowana nawierzchnia jezdni z kostki betonowej
- projektowana profilacja skarpy
- projektowany krawężnik betonowy obiżony
- projektowane oznakowanie pionowe

Inwestor:	Gmina Przeworno, ul. Kolejowa 4A, 57-130 Przeworno		
Wykonawca	PBI SEBASTIAN WILCZYŃSKI ul. Wrzosowa 10B/3, 55-080 Smolec, NIP 886-144-91-83 tel. +48 660 228 225, e-mail: sebastian.pbiwilczynski@wp.pl		
Obiekt budowlany	Przebudowa odcinka ulicy Siemisławice w pasie drogi powiatowej nr 3194D w Przewornie.		Data: 11.2021
Opracowanie	Drogi		Stadium: Proj. bud.
Tytuł rysunku	Plan sytuacyjny		Branża: Drogi
Stanowisko	Imię i nazwisko - nr uprawnień	Podpis	Skala: 1:250
Projektant	mgr inż Wilczyński Sebastian - 225/DOŚ/08		Nr rys.: 1