


Nawierzchnia z kruszywa granitowego 0/31,5mm gr. 5cm
z zamięłwaniem kruszywem granitowym o frakcji 0/7mm
Podbudowa pomocnicza z kruszywa łamanego
stab. mechanicznie 0 / 31,5mm gr. 15cm
Warstwa odcinająca, miał kamienny 0/7mm 20cm

Krawężnik granitowy 15x22cm
Ława betonowa C12/15 z oporem gr. 12cm
Warstwa odcinająca, miał kamienny
0/7mm 15cm

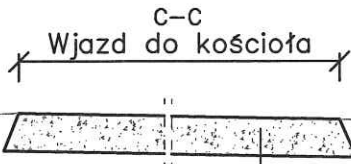


Nawierzchnia z kruszywa granitowego
0/31,5mm gr. 20cm z zamięłwaniem
miałem granitowym frakcji 0/7mm

WOJEWÓDZKI URZĄD OCHRONY ZABYTKÓW
WE WROCŁAWIU

ZAL. NR do pisma, postanowienia, decyzji
WZ.N. 5183
13.07.2022 - MM



LEGENDA

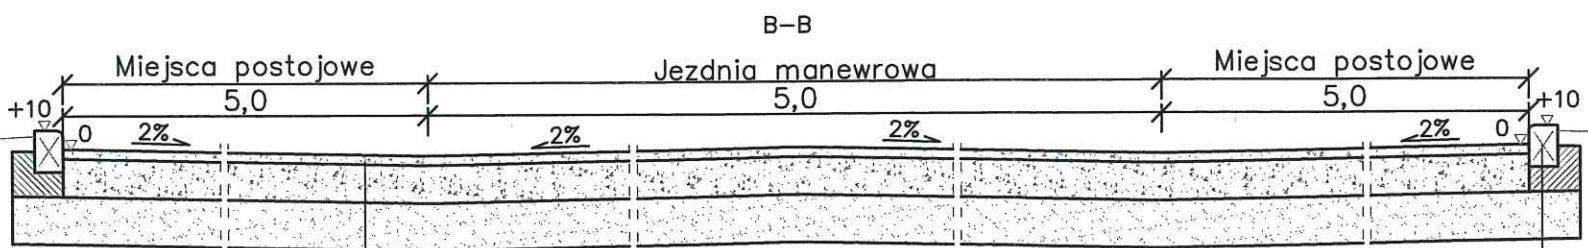- nawierzchnia jezdni, wjazdu i miejsc parkingowych
- - - - - projektowany obniżony krawężnik
- - - - - projektowany krawężnik



Nawierzchnia z kruszywa granitowego 0/31,5mm gr. 5cm
z zamięłwaniem kruszywem granitowym o frakcji 0/7mm
Podbudowa pomocnicza z kruszywa łamanego
stab. mechanicznie 0 / 31,5mm gr. 15cm
Warstwa odcinająca, miał kamienny 0/7mm 20cm

Krawężnik granitowy 15x22cm
Ława betonowa C12/15 z oporem gr. 12cm

Investor:	Gmina Przeworno, ul. Kolejowa 4A, 57-130 Przeworno		
Wykonawca	<div><div></div><div>PBI SEBASTIAN WILCZYŃSKI ul. Wrzosowa 10B/3, 55-080 Smolec, NIP 886-144-91-83 tel. +48 660 228 225, e-mail: sebastian.pbiwilczynski@wp.pl</div></div>		
Obiekt budowlany	Wykonanie parkingu na działce gminnej sąsiadującej z kościołem w Rożnowie.	Data:	06.2022
Opracowanie	Drogi	Stadium:	Proj. wyk.
Tytuł rysunku	Plan sytuacyjny i przekrój konstrukcyjny		Branża: Drogi
Stanowisko	Imię i nazwisko - nr uprawnień	Podpis	Skala: 1:250
Projektant	mgr inż Wilczyński Sebastian - 225/DOŚ/08		Nr rys.: 1