



**Powiatowy Zarząd Dróg  
W STRZELINIE**  
ul. Kamienna nr 3  
57-100 STRZELIN  
TEL/FAX 71 306 12 78

PZD.7126.U.37.2023.JG



Strzelin, 27 lutego 2023r.

**Gmina Przeworno**  
ul Kolejowa 4A  
57-130 Przeworno

W odpowiedzi na pismo znak RI.7234.2.2023 z dnia 22.02.2023r. (data wpływu 24.02.2023r.) dotyczące zamiaru realizacji inwestycji polegającej na przebudowie drogi wewnętrznej w Strużynie w działce nr 141 i połączenia jej z drogą powiatową nr 3096D tj. w działce nr 152 AM-1 obręb Strużyna-Kaszówka jednostka ewidencyjna Przeworno.

Informuje, że Powiatowy Zarząd Dróg w Strzelinie, pełniący w imieniu Zarządu Powiatu Strzeleckiego zadania zarządcy dróg powiatowych uzgadnia przedstawione rozwiązania projektowe w zakresie projektu budowlanego polegające na wymianie warstw konstrukcyjnych drogi na styku połączenia jezdni drogi wewnętrznej (dz. nr 141) z jezdnią drogi powiatowej nr 3096D (dz. nr 152).

Roboty budowlane w pasie drogi powiatowej nr 3096D należy prowadzić w oparciu o zatwierdzony projekt czasowej organizacji ruchu.

**DYREKTOR**  
Powiatowego Zarządu Dróg  
w Strzelinie  
*mgr inż. Waldemar Łysiak*


Otrzymują:

1. Adresat
2. A/a

Zatwierdził  
do współfinansowania nr  
PZP. 4126. U. 37. 2023. JG

# PRZEKRÓJ KONSTRUKCYJNY A – A

**Powiatowy Zarząd Dróg  
W STRZELINIE**  
ul. Kamienna nr 3  
57-100 STRZELIN  
TEL./FAX 71 392 12 78  
**DYREKTOR**  
Powiatowego Zarządu Dróg  
w Strzelinie  
mgr inż. Waldemar Łysiak

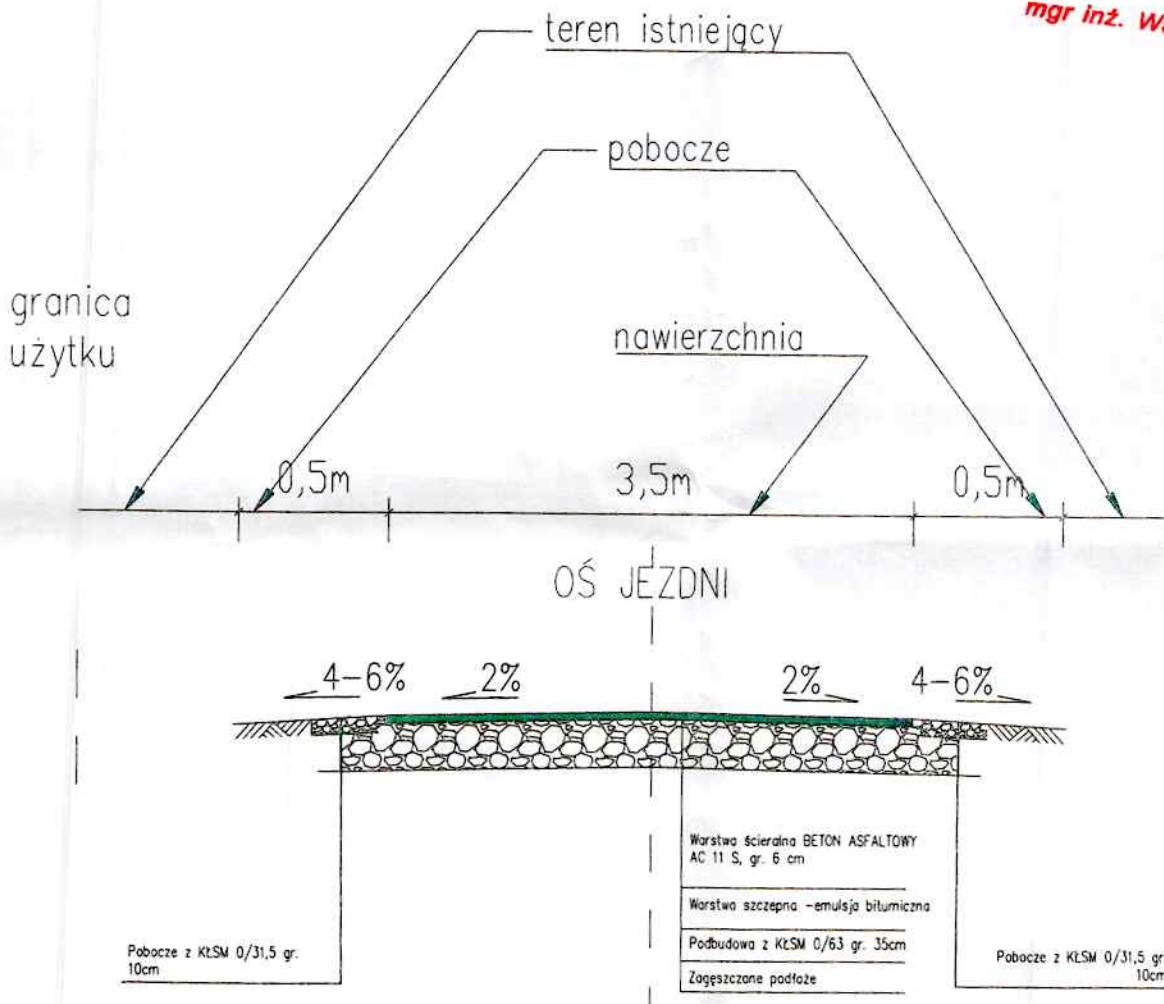

Investor:	Gmina Przeworno ul. Kolejowa 4A 57-130 Przeworno	
Wykonawca:	PHU ZURB S.C. A. Żurek i E. Żurek ul. Witosa 2, 57-160 Borów NIP: 914-13-57-849	
Obiekt Budowlany:	Przebudowa drogi nr 141 w Strużynie	Data: 12.2022
Opracowanie:	Drogi	Stadium: Proj. bud.
Tytuł rysunku:	Przekrój poprzeczny	Branża: Drogi
Stanowisko:	Imię i Nazwisko - nr uprawnień	Podpis:
Projektant branża drogowa:	mgr inż. Marek Wiślak -DOŚ/0093/PBD/21	Skala: 1:50
Asystent projektanta:	inż. Jakub Żabicki	Nr rys.: 2