


PRZEKRÓJ KONSTRUKCYJNY B – B

Oś istniejącej
drogi

granica
pasa
drogowego

2,71m

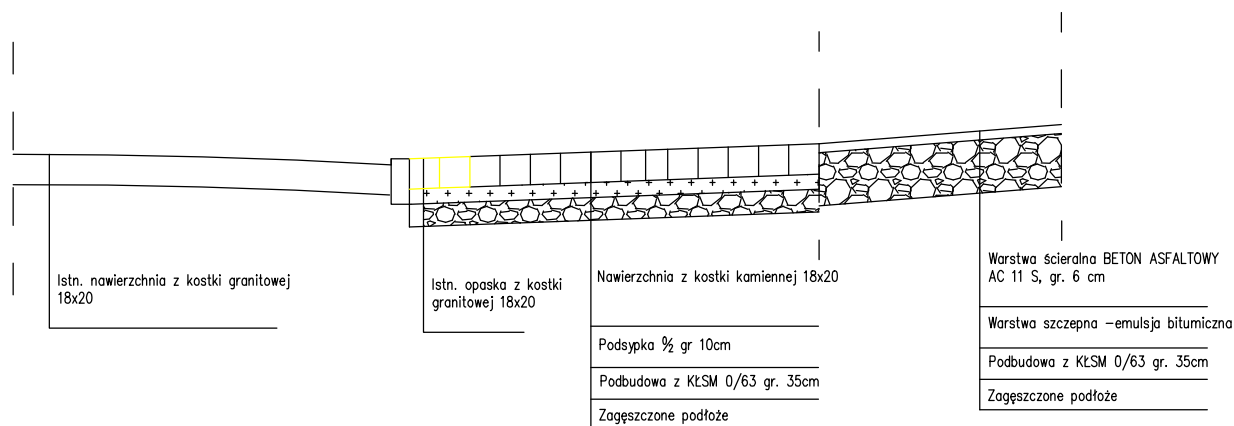

Inwestor: Gmina Przeworno ul. Kolejowa 4A 57-130 Przeworno			
Wykonawca: PHU ZURB S.C. A.Żurek i E.Żurek ul.Witosa 2, 57-160 Borów NIP: 914-13-57-849			
Obiekt Budowlany:	Przebudowa drogi nr 141 w Strużynie		Data: 12.2022
Opracowanie:	Drogi		Stadium: Proj. bud.
Tytuł rysunku:	Przekrój poprzeczny		Branża: Drogi
Stanowisko:	Imię i Nazwisko - nr uprawnień	Podpis:	Skala: 1:50
Projektant branża drogowa:	mgr inż. Marek Wiślak -DOŚ/0093/PBD/21		Nr rys.: 3