



MIEJSCOWY PLAN ZAGOSPODAROWANIA PRZESTRZENNEGO DLA DZIAŁKI NR DZ. 53/1 W OBRĘBIE GEODEZYJNYM STRUŻYNA - KASZÓWKA **RYSUNEK PLANU**

SKALA 1:1000

0m 50m 100m

ZAŁĄCZNIK NR 1
DO UCHWAŁY NR
RADY GMINY PRZEWORNO
Z DNIA


OPUBLIKOWANY W DZIENNIKU URZĘDOWYM
WOJEWÓDZTWA DOLNOŚLĄSKIEGO
WROCŁAW, DNIA

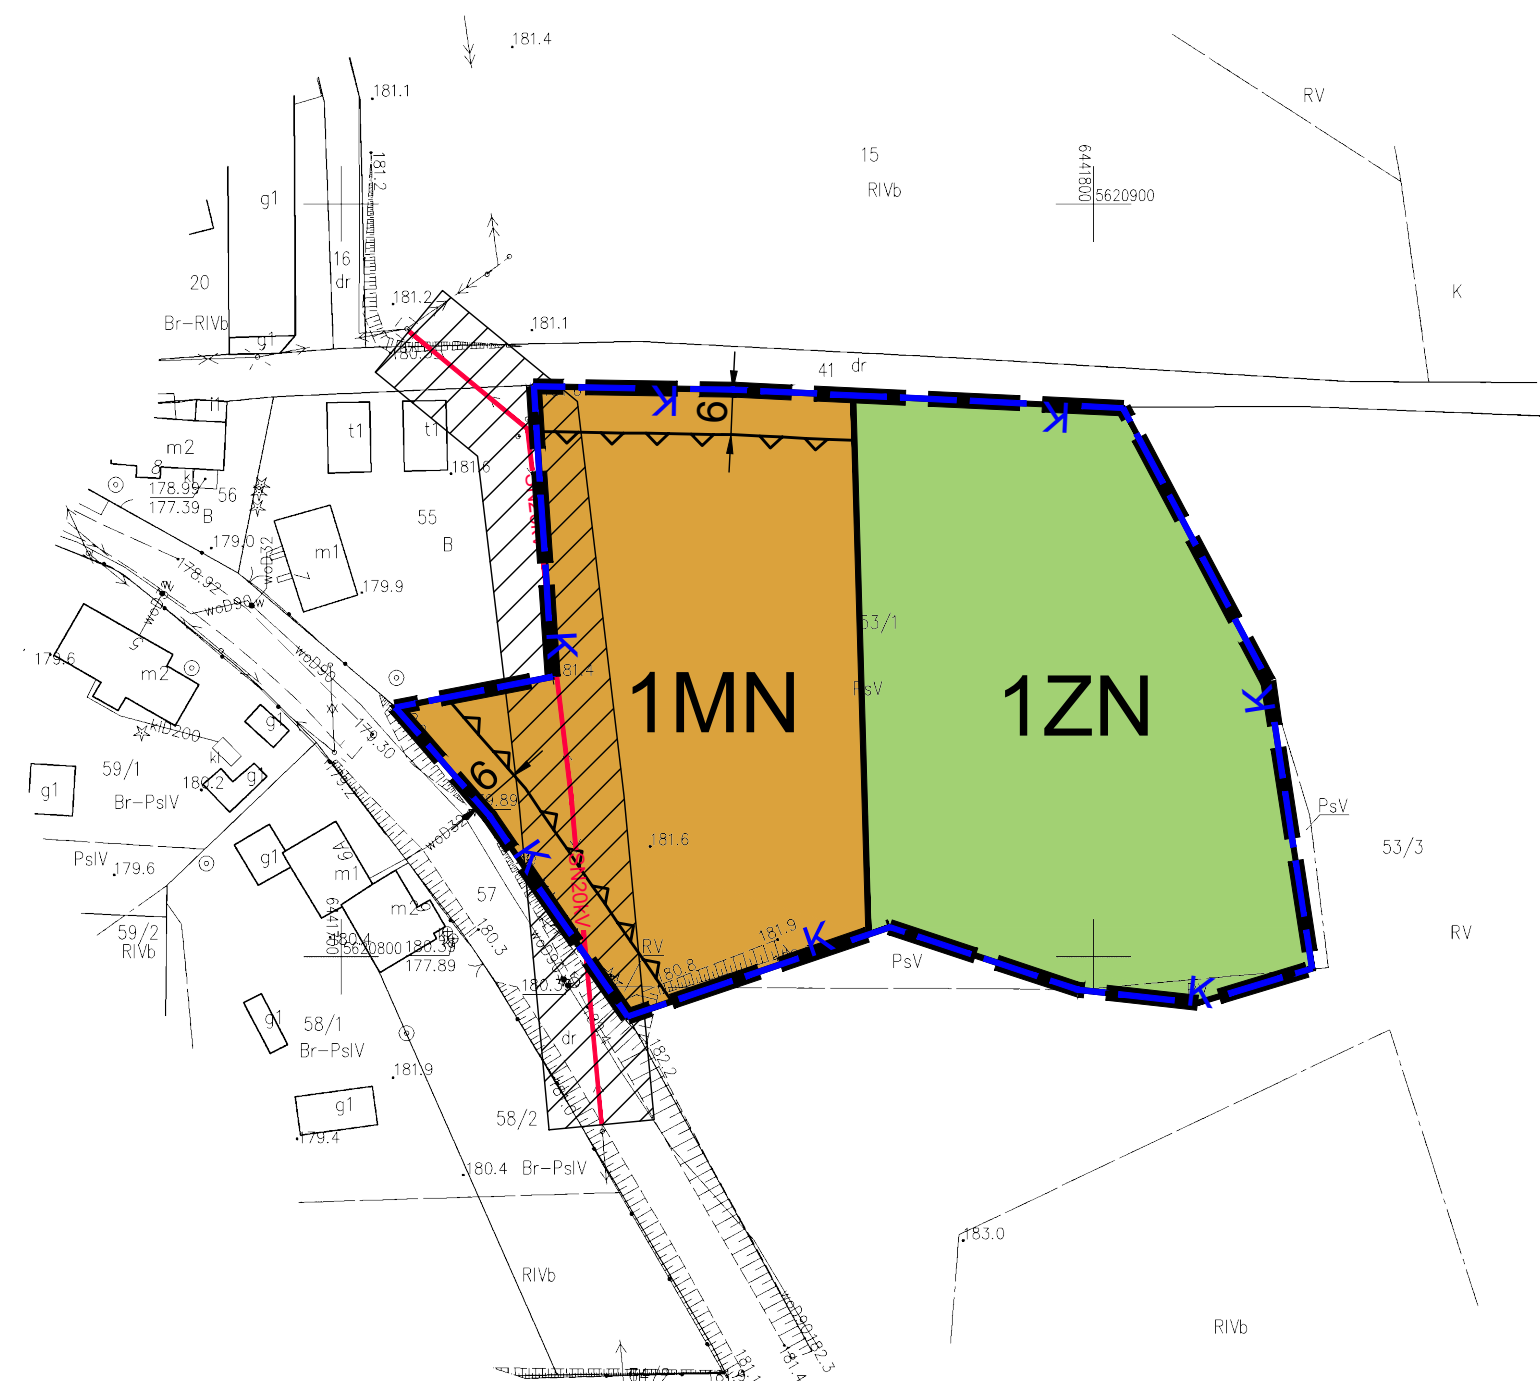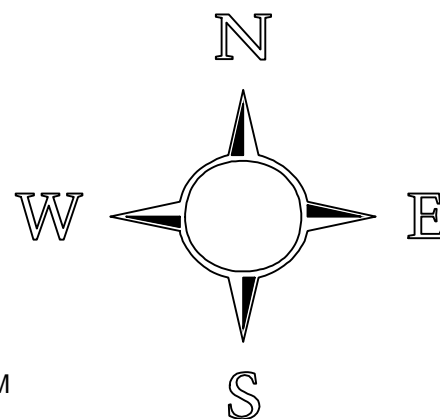

WYRYS ZE STUDIUM UWARUNKOWAŃ I KIERUNKÓW ZAGOSPODAROWANIA
PRZESTRZENNEGO GMINY PRZEWORNO DLA TERENU OBJĘTEGO MPZP

Uchwała Nr XLIV/201/22 Rady Gminy Przeworno z dnia 28.10.2022r.

skala 1:10 000

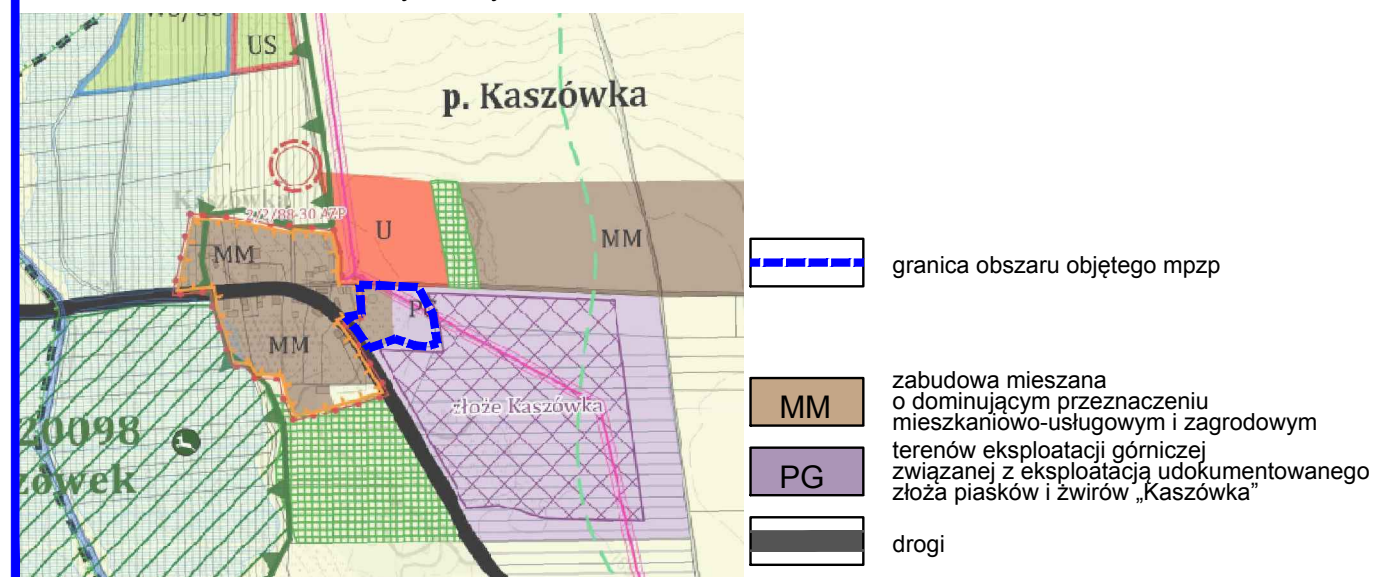

LEGENDA:

OBOWIĄZUJĄCE USTALENIA PLANU

- GRANICA OBSZARU OBJĘTEGO PLANEM
- MN TEREN ZABUDOWY MIESZKANIOWEJ JEDNORODZINNEJ
- ZN TEREN ZIELENI NATURALNEJ
- LINIE RÓZGRANICZAJĄCE TERENY O RÓŻNYM PRZEZNACZENIU LUB RÓŻNYCH ZASADACH ZAGOSPODAROWANIA
- NIEPRZEKRACZALNE LINIE ZABUDOWY
- WYMIARY W METRACH
- GRANICA STREFY "K" OCHRONY KRAJOBRAZU KULTUROWEGO

OZNACZENIA INFORMACYJNE

- ISTNIEJĄCE DYSTRYBUCYJNE LINIE ELEKTROENERGETYCZNE SN 20kV WRAZ Z PASEM TECHNOLOGICZNYM

UCHWAŁA O PRZYSTĄPIENIU NR LII/228/23 Z DNIA 24.02.2023 R.
POWIERZCHNIA TERENU OBJĘTEGO MPZP OK 0,74ha
Mapa zasadnicza w postaci wektorowej
LICENCJA: nr GK.6642.77.2023_0217_CL1, UKŁAD 2000, strefa 6