

Oprawa Cascais LED
+ słup wg wzoru Chatsworth



CHARAKTERYSTYKA OPRAWY

Szczelność komory optycznej:	IP 66 ^(*)
Odporność na uderzenia:	
- PC (klosz mleczny):	IK 08 ^(**)
- szkło (klosz przezroczysty):	IK 08 ^(**)
Oporność aerodynamiczna (CxS):	0,125 m ²
Napięcie zasilania:	230 V – 50 Hz
Klasa ochrony elektrycznej:	I lub II ^(*)
Zakres mocy:	19 - 78 W
Strumień świetlny (+/- 10%):	2000 - 8100 lm
Waga:	7 kg

^(*) zgodnie z normą IEC – EN 60598



^(**) zgodnie z normą IEC – EN 62262

TECHNOLOGIA LED W KLASYCZNYJ OPRAWIE


Nowa dekoracyjna oprawa VALENTINO wyposażona w diody LED inspirowana jest przez latarnie z minionej epoki. Oprawa w połączeniu z klasycznym, dekoracyjnym słupem doskonale podkreśla historyczne znaczenie miejsc, gdzie jest instalowana, oddając jednocześnie specyficzny ich klimat. Bogactwo konfiguracji oraz różnorodność pod względem fotometrycznym potwierdzają istotną rolę oprawy Valentino w kreowaniu przestrzeni miejskiej. Oprawa przeznaczona szczególnie do oświetlenia reprezentacyjnych części miast, parków, skwerów, placów, itp.

Pełna, aktualna karta katalogowa na stronie www.schreder.pl

MONTAŻ

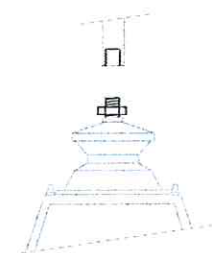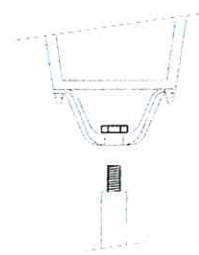STAROSTWO POWIATOWE
W STRZELINIE

WYDZIAŁ BUDOWNICTWA I ŚRODOWISKA
ul. Kamienna 10, 57-100 STRZELIN
TEL. 71 392 30 74, FAX 71 392 30 15

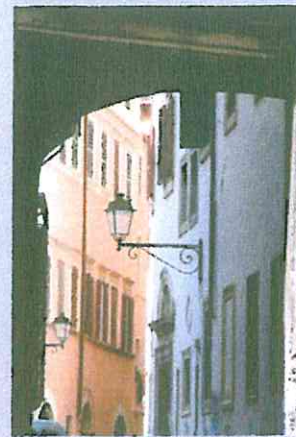

ROZSZYBKI ŚWIATŁOŚCI



Optyka 5096 – ULICA





Optyka 5068 – SKWER



Optyka 5068 – DROGA MIEJSKA




WYMIARY

WERSJA ŚCIENNA

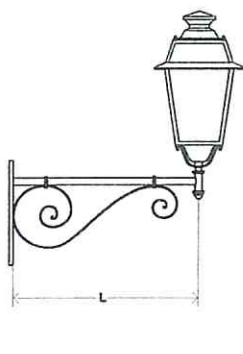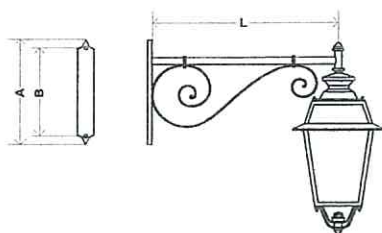

L	600	750	900
A	500	500	500
B	420	420	420

STAROSTWO POWIATOWE
W STRZELINIE
WYDZIAŁ BUDOWNICTWA I ŚRODOWISKA
ul. Kamienna 10, 57-100 STRZELIN
TEL. 71 392 30 74, FAX 71 392 30 15

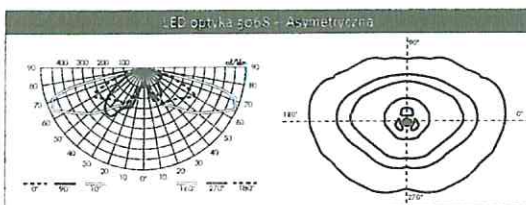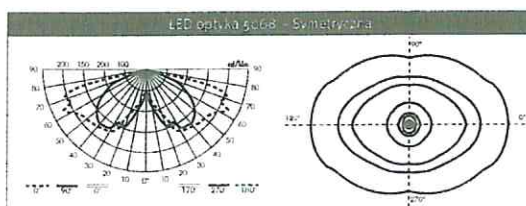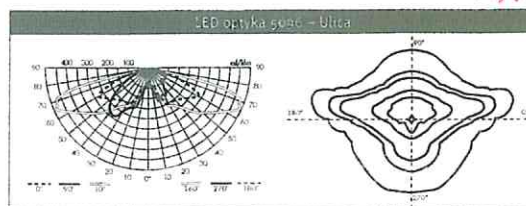


OŚWIETLENIE DEKORACYJNE

WYDZIAŁ BUDOWNICTWA ŚRODOWISKA
EŻNIK BET 15x30
płkacem-piasku gr. 5cm
betonu B 10 z oporem

KRAWIEZNIK BET 15x30

-podsypka cem-piask gr. 5 cm

-ława z betonu B-10 z oporem

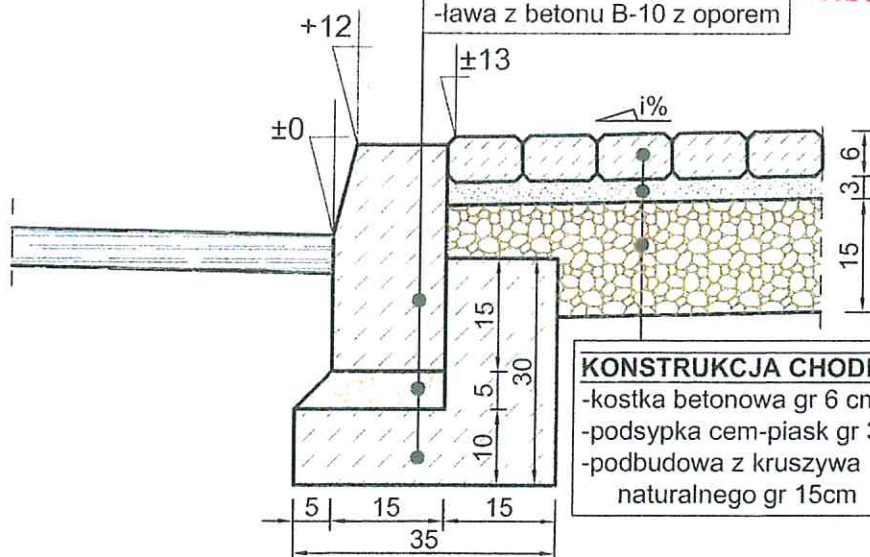


KONSTRUKCJA CHODNIKA

-kostka betonowa gr 6 cm

-podsypka cem-piask gr 3 cm

-podbudowa z kruszywa naturalnego gr 15cm

OBRZEZE BET.8x30

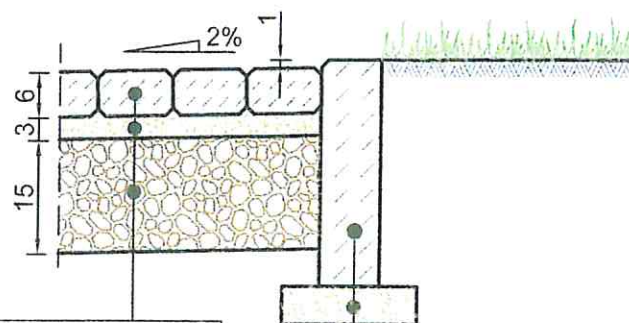

KONSTRUKCJA CHODNIKA



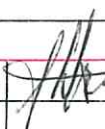
-kostka betonowa szara gr 6 cm




-podsypka cementowo-piaskowa gr 3cm

-podbudowa z kruszywa naturalnego gr 15cm

OBŻERZE BET 8x30

-podsypka cem-piask gr 5 cm

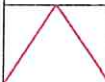Autorska Pracownia Architektoniczno-Konsultingowa "POSESJA"					
		Obiekt	plac rekreacyjny do użytku publicznego		
		Adres	Jęglowadz. nr. 218/2		
		Projektant	arch. F.Wiśniewski	upr.279/74	
		Projektant			
Stadium	Branża	Opracował	arch. F.Wiśniewski	upr.279/74	
P.B.	D	Sprawdził	arch. P. Butyńska		
Nr. rys.	Skala	Nazwa rysunku		Data	
2	1 : 10	CIĄGI PIESZO-SPACEROWE - SZCZEGÓŁY		11.2017	

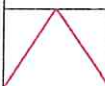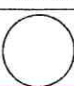







STAROSTWO POWIATOWE
W STRZELINIE
WYDZIAŁ BUDOWNICTWA I ŚRODOWISKA
ul. Kamienna 10, 57-100 STRZELIN
TEL. 71 392 30 74, FAX 71 392 30 15



STAROSTWO POWIATOWE
W STRZELINIE
WYDZIAŁ BUDOWNICTWA I ŚRODOWISKA
ul. Kamienna 10, 57-100 STRZELIN
TEL. 71 392 30 74, FAX 71 392 30 15




STAROSTWO POWIATOWE
W STRZELINIE
WYDZIAŁ BUDOWNICTWA I ŚRODOWISKA
ul. Kamienna 10, 57-100 STRZELIN
TEL. 71 392 30 74, FAX 71 392 30 15

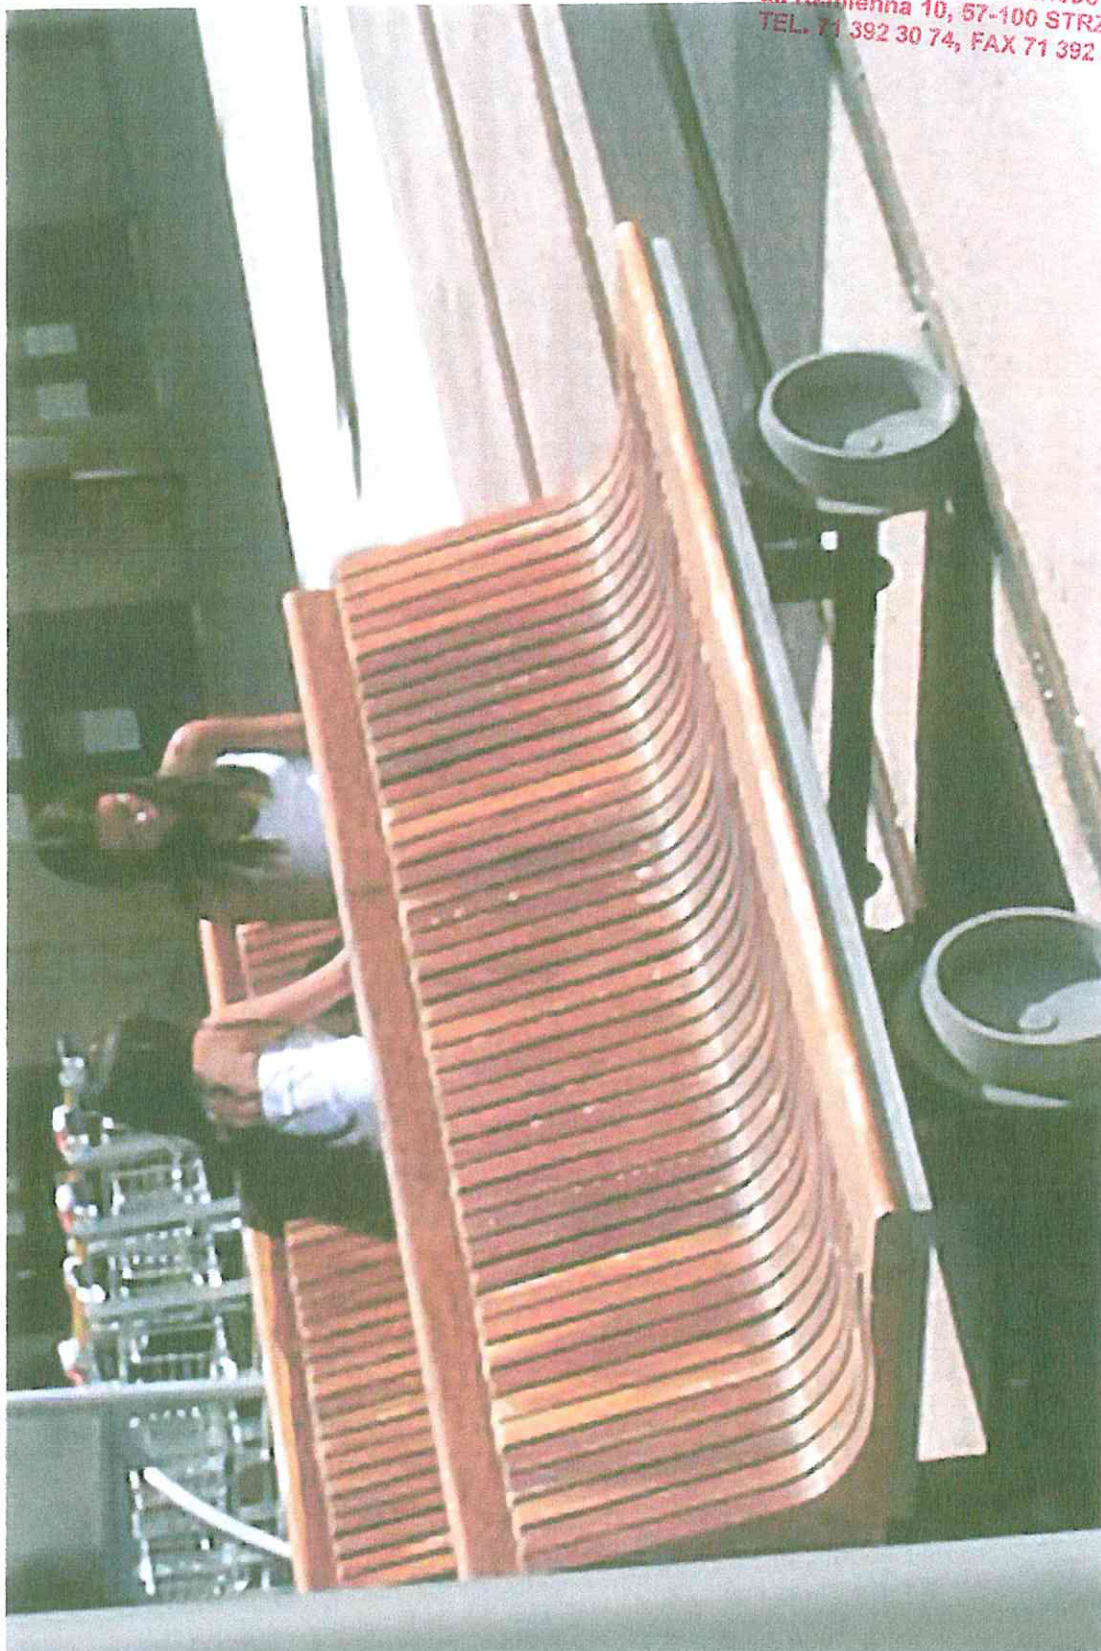


STAROSTWO POWIATOWE
W STRZELINIE
WYDZIAŁ BUDOWNICTWA I ŚRODOWISKA
ul. Kamienna 10, 57-100 STRZELIN
TEL. 71 392 30 74, FAX 71 392 30 15



STAROSTWO POWIATOWE
W STRZELINIE
WYDZIAŁ BUDOWNICTWA I ŚRODOWISKA
ul. Kamienna 10, 57-100 STRZELIN
TEL. 71 392 30 74, FAX 71 392 30 15

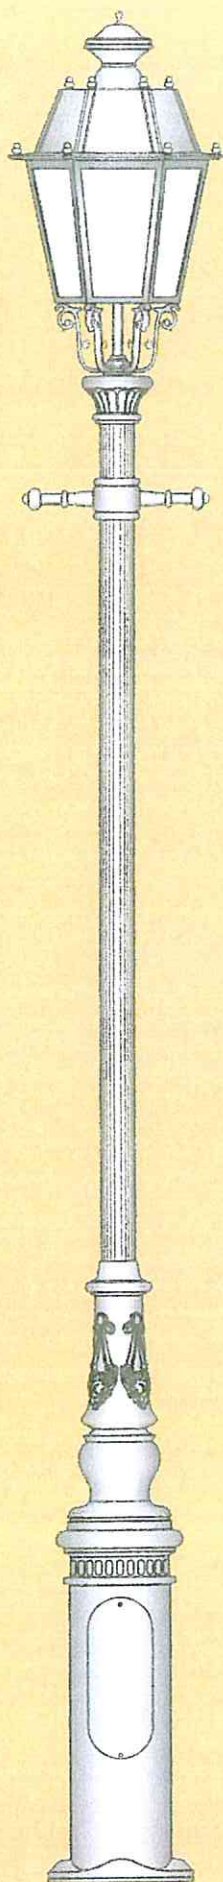

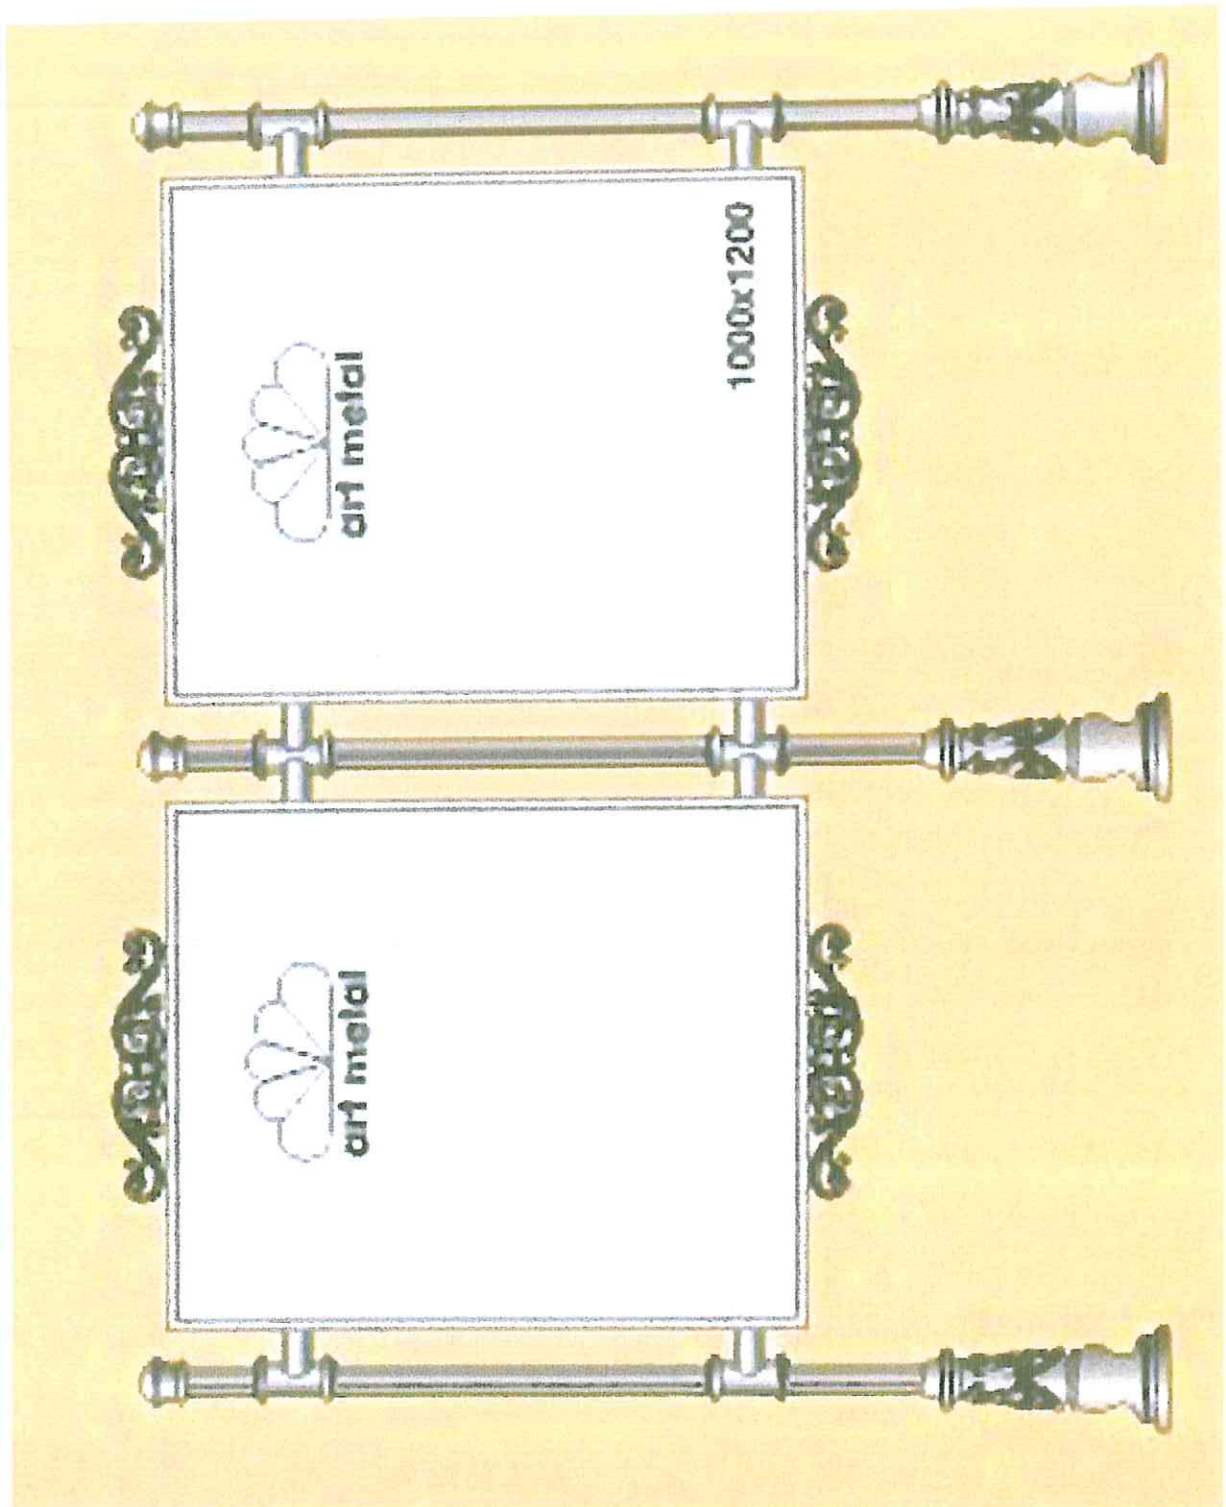



**STAROSTWO POWIATOWE
W STRZELINIE**

**WYDZIAŁ BUDOWNICTWA I ŚRODOWISKA
ul. Kamienna 10, 57-100 STRZELIN
TEL. 71 392 30 74, FAX 71 392 30 15**

