MAPA DO CELÓW PROJEKTOWYCH
ROŻNÓW
działka 234/5 AM 2

Oznaczenie kancelaryjne zgłoszenia pracy geodezyjnej		GK.6640.976.2023
Miejscowość		ROŻNÓW
Jednostka ewidencyjna	identyfikator	021703_2
	nazwa	PRZEWORNO
Obręb ewidencyjny	identyfikator	0015
	Nazwa	ROŻNÓW
Skala mapy		1:500
Nazwa układu współrzędnych	prostokątnych płaskich	2000/6
	wysokości	PL-EVRF2007-NH
Oznaczenie granic obszaru, który był przedmiotem aktualizacji		- - - - - -
Linie rozgraniczające tereny o różnym przeznaczeniu lub różnych zasadach gospodarowania		- - - - - -
Linia zabudowy		V V V V V V V V V V
Informacje dotyczące granic		Granica działek uwidocznione w katastrze
Służebności gruntów mające wpływ na zagospodarowanie gruntów zlokalizowanych w granicach projektowanej inwestycji		nie dotyczy
Kontur użytku gruntowego, który nie jest ujawniony w bazie danych ewidencji gruntów i budynków		nie dotyczy
Numer sekcji mapy		6.139.14.06.4.3

Ja Michał Borowicz, posiadający uprawnienia zawodowe nr 20727 oświadczam, że mapa do celów projektowych zgłoszona pod nr id: GK.6640.976.2023 w PODGiK Strzelin przeszła pozytywną weryfikację protokołem nr GK.6640.976.2023_10722 z dnia 02.10.2023
Jestem świadomy odpowiedzialności karnej za złożenie fałszywego oświadczenia.

Usługi GEODEZYJNO KARTOGRAFICZNE
MICHAŁ BOROWICZ
SZCZAWIN 32, 57-100 STRZELIN
tel. kom. 0601 177 915
NIP 914-147-41-47 Regon 020277157

GEODETA UPRAWNIONY
mgr inż. Michał Borowicz
Nr 20727

SZKIC ORIENTACYJNY 1:10000

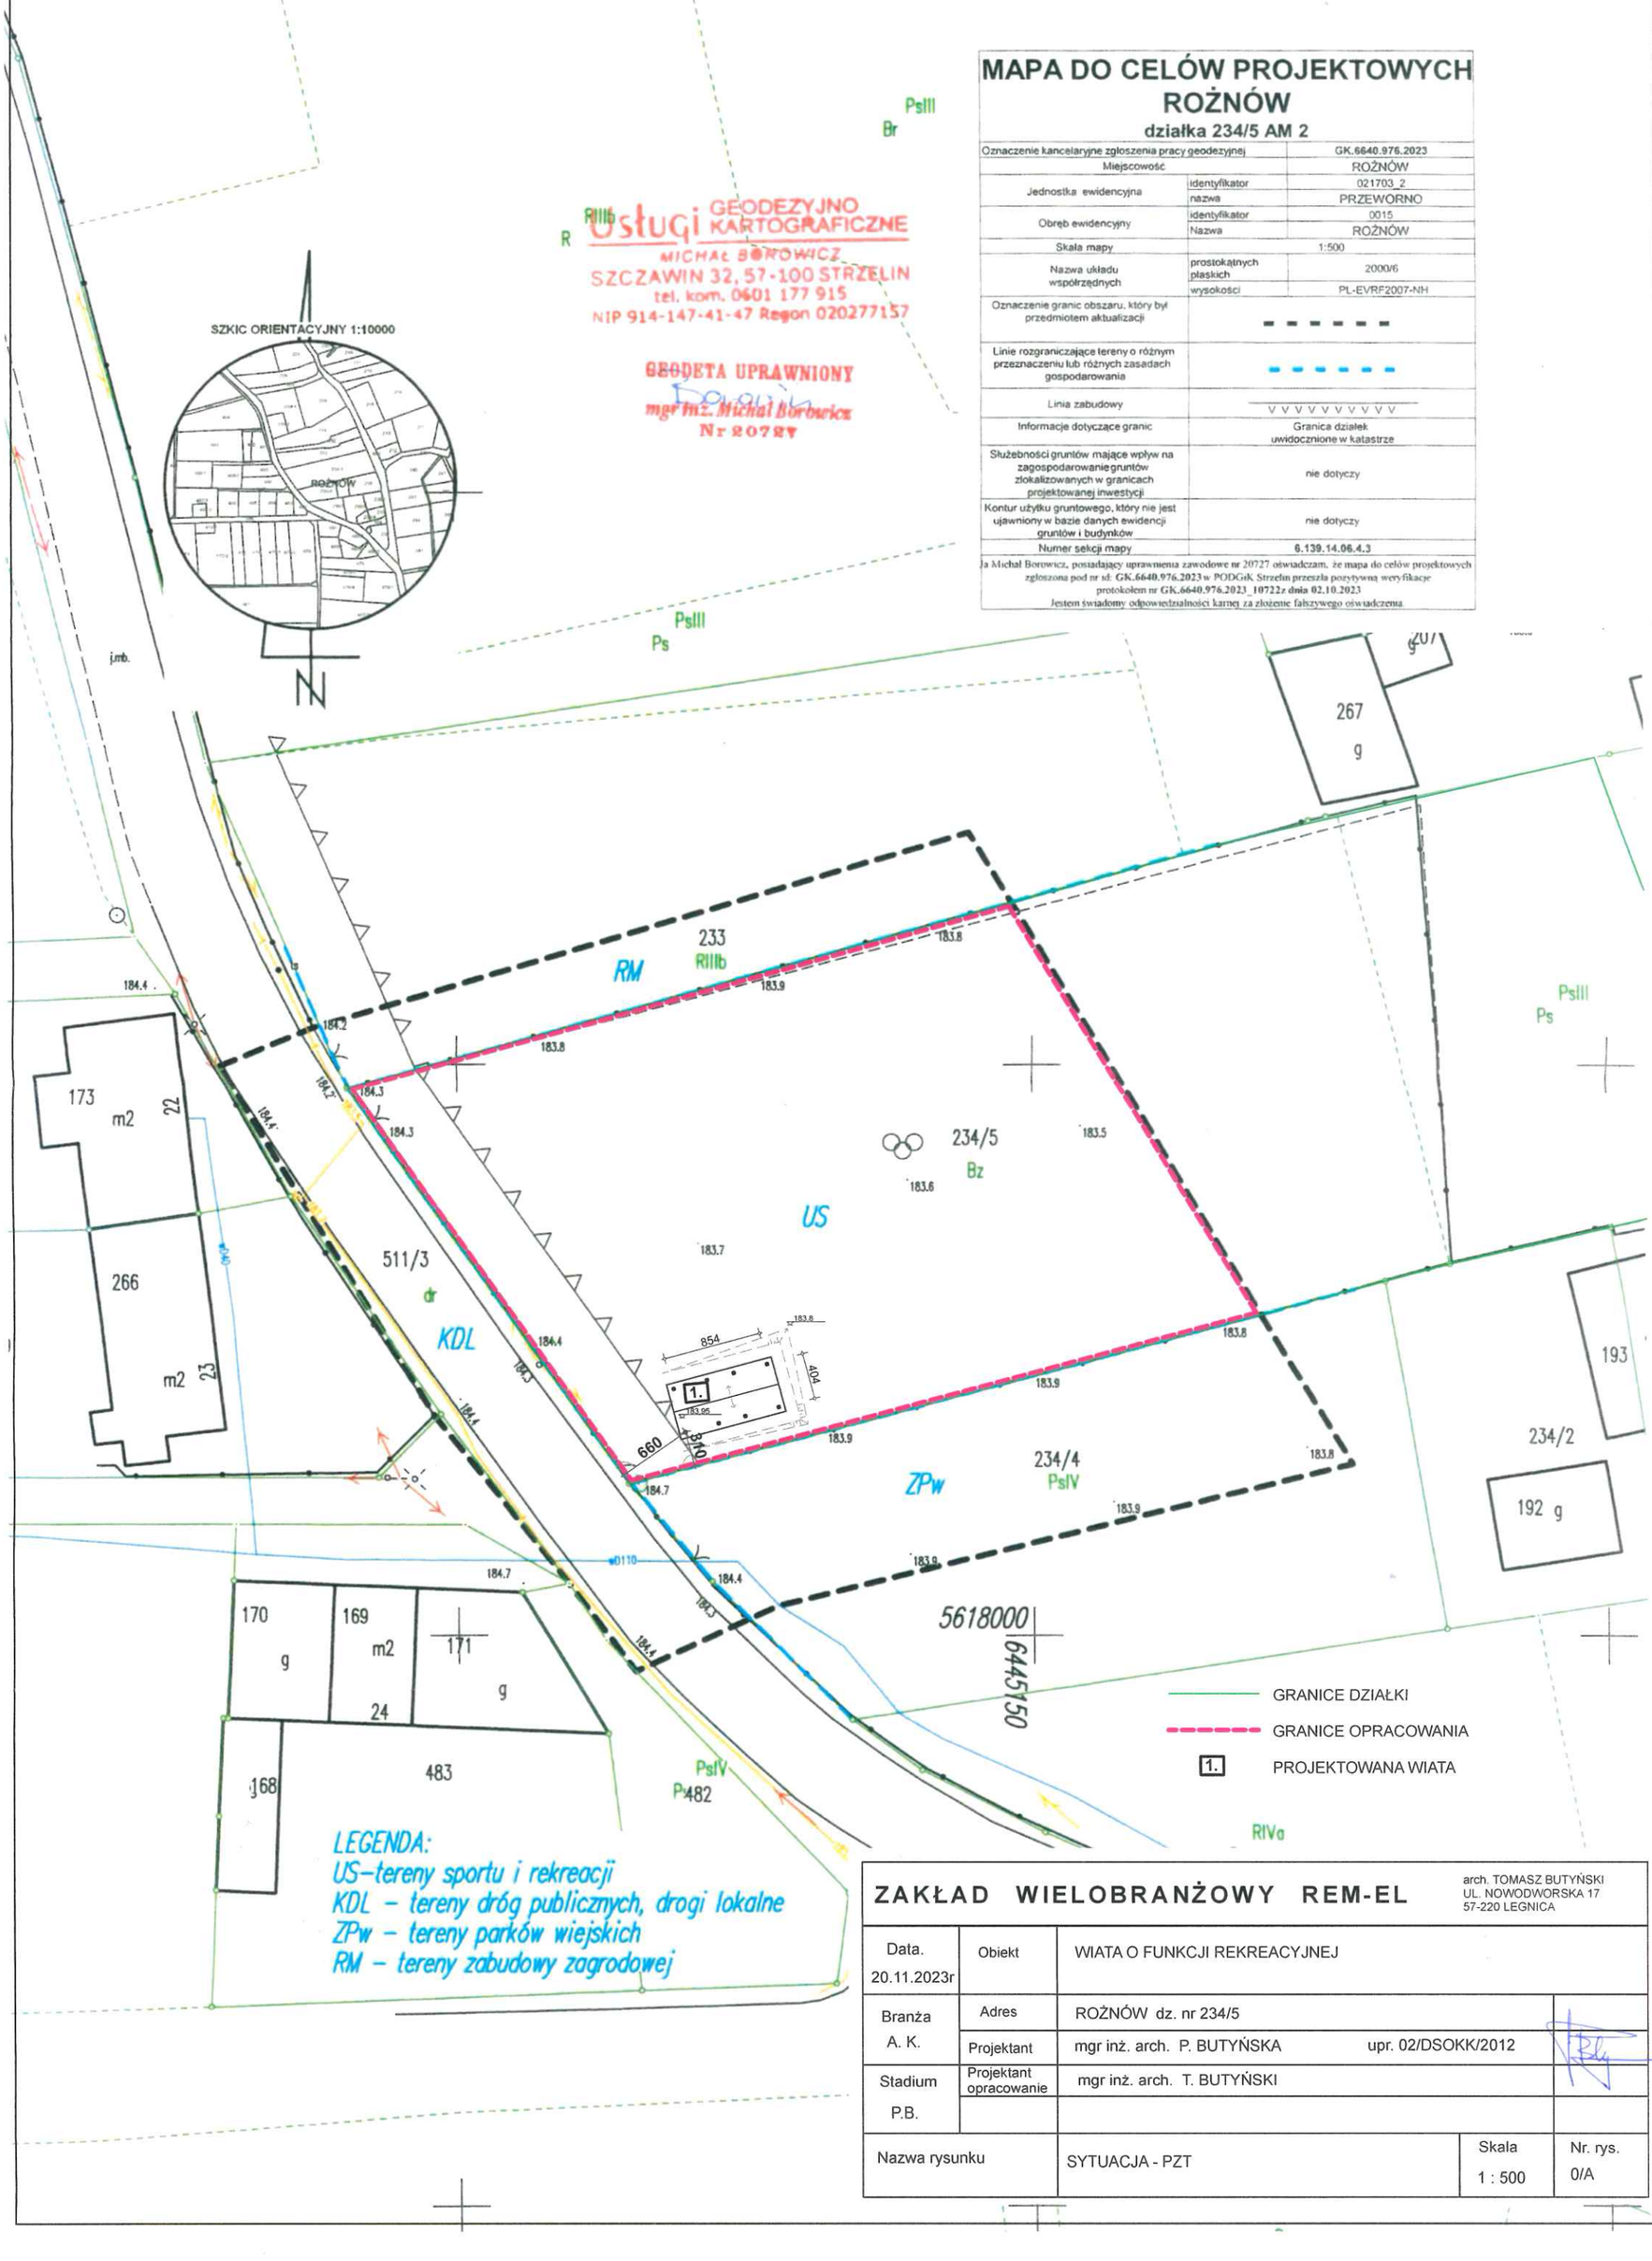

LEGENDA:
US–tereny sportu i rekreacji
KDL – tereny dróg publicznych, drogi lokalne
ZPw – tereny parków wiejskich
RM – tereny zabudowy zagrodowej

ZAKŁAD WIELOBRANŻOWY REM-EL			arch. TOMASZ BUTYŃSKI UL. NOWODWORSKA 17 57-220 LEGNICA	
Data. 20.11.2023r	Obiekt	WIATA O FUNKCJI REKREACYJNEJ		
Branża A. K.	Adres	ROŻNÓW dz. nr 234/5		
	Projektant	mgr inż. arch. P. BUTYŃSKA	upr. 02/DSOKK/2012	
Stadium P.B.	Projektant opracowanie	mgr inż. arch. T. BUTYŃSKI		
Nazwa rysunku		SYTUACJA - PZT	Skala 1 : 500	Nr. rys. 0/A